



ANEXO II - COMERCIAL SIMPLIFICADO

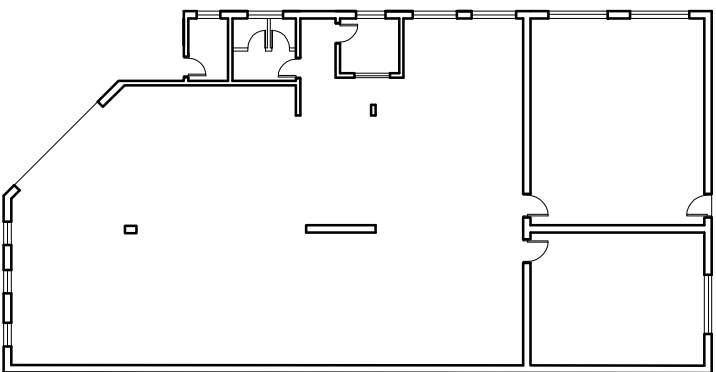

Pavimento Térreo
ESCALA 1:100

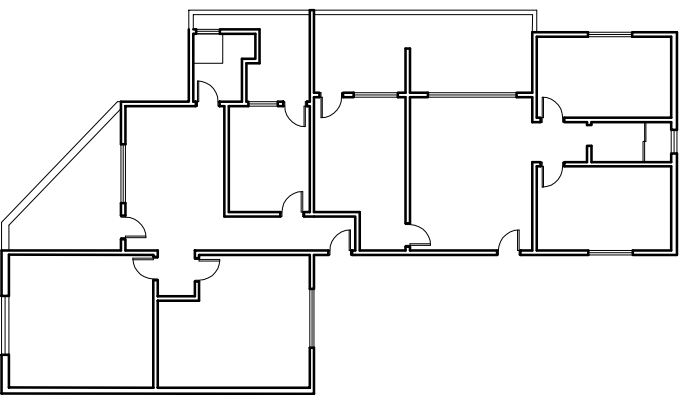

Pavimento Superior
ESCALA 1:100

NOTAS:


1. É de total responsabilidade dos signatários deste PROJETO SIMPLIFICADO o atendimento à legislação vigente quanto:
 - a) ao dimensionamento, formato e área do lote;
 - b) ao processo construtivo e materiais empregados na obra;
 - c) a destinação dos águas pluviais e do esgoto sanitário;
 - d) ao dimensionamento dos vãos de iluminação e ventilação;
 - e) às normas específicas de cada loteamento;
 - f) ao Código Sanitário Estadual (Decreto 12.342/78);
 - g) às demais características técnicas.
2. Pé direito: 3,00m
3. Número de banheiros: 02 (dois)
4. Escada: 23 degraus e=16cm p=30cm

DECLARAÇÃO:


Declaro NÃO SER APLICÁVEL, neste projeto, o atendimento às regras de acessibilidade previstas nas Normas Técnicas de Acessibilidade da ABNT e na legislação específica, em especial o Decreto n.º 5.296/2004.

(ou)

Declaro ser de MINHA RESPONSABILIDADE TÉCNICA, neste projeto, o atendimento às regras de acessibilidade previstas nas Normas Técnicas de Acessibilidade da ABNT e na legislação específica, em especial o Decreto n.º 5.296/2004, para os projetos de construção, reforma ou ampliação de edificações de uso público ou coletivo, nos espaços urbanos ou em mudança de destinação (usos) para estes fins.

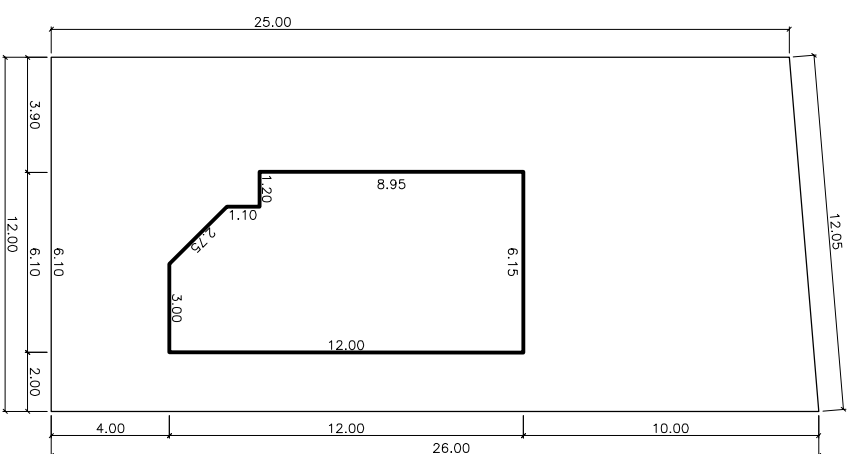

PLANTA DE LOCAÇÃO (PAVIMENTO TÉRREO)
ESCALA 1:200

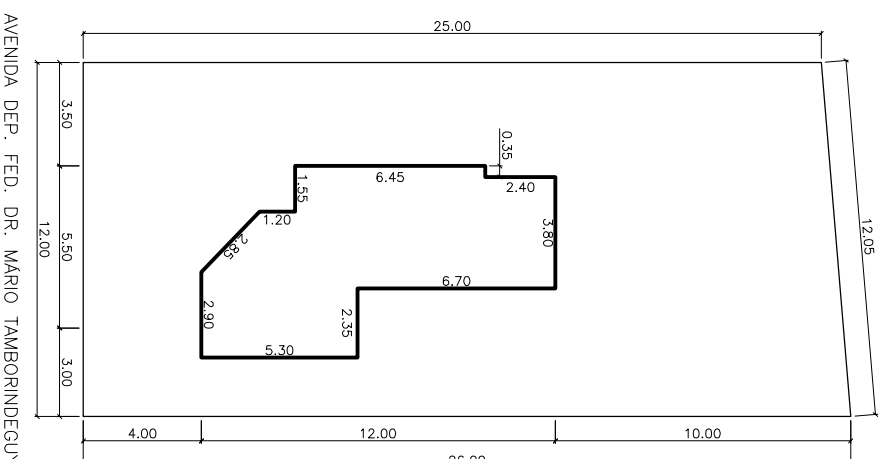

PLANTA DE LOCAÇÃO (PAVIMENTO SUPERIOR)
ESCALA 1:200

PROJETO SIMPLIFICADO

DECRETO Nº. 1.234, de 26 de agosto de 2011.

FOLHA ÚNICA

Nome Completo

Proprietário(a):
Assunto: **Construção Comercial**
(ou Regularização / Ampliação / Reforma / etc)


Finalidade: **Atividade Principal**

Local: **Rua, Quadra, Lote, nº. (se houver)**
Bairro - Roselira / SP

Inscrição Cadastral: 00-0000

Escalas Indicadas

MAPA DE SITUAÇÃO (sem escala)

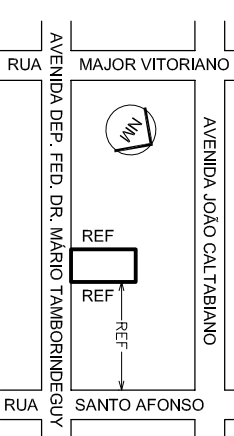

QUADRO DE ÁREAS

Área do Terreno	306,00m ² (100,00%)
Sala 01	20,00m ²
Sala 02	20,00m ²
Sala 03	20,00m ²
Sala 04	20,00m ²
Área comum	34,00m ²
Subtotal Pavimento Térreo	75,00m ² (24,51%)
Subtotal Pavimento Superior	39,00m ²
ÁREA TOTAL DA CONSTRUÇÃO	114,00m²

1. Declaramos que a aprovação do projeto não implica no reconhecimento, por parte da prefeitura, do direito de propriedade do terreno.
2. Declaramos ciente quanto às informações técnicas contidas neste Projeto Simplificado.

Proprietário(a)
CPF
Art / Eng Responsável Técnico
CREA 0000000000
Inscrição Municipal:
ART

DEIXAR ESTE ESPAÇO EM BRANCO