
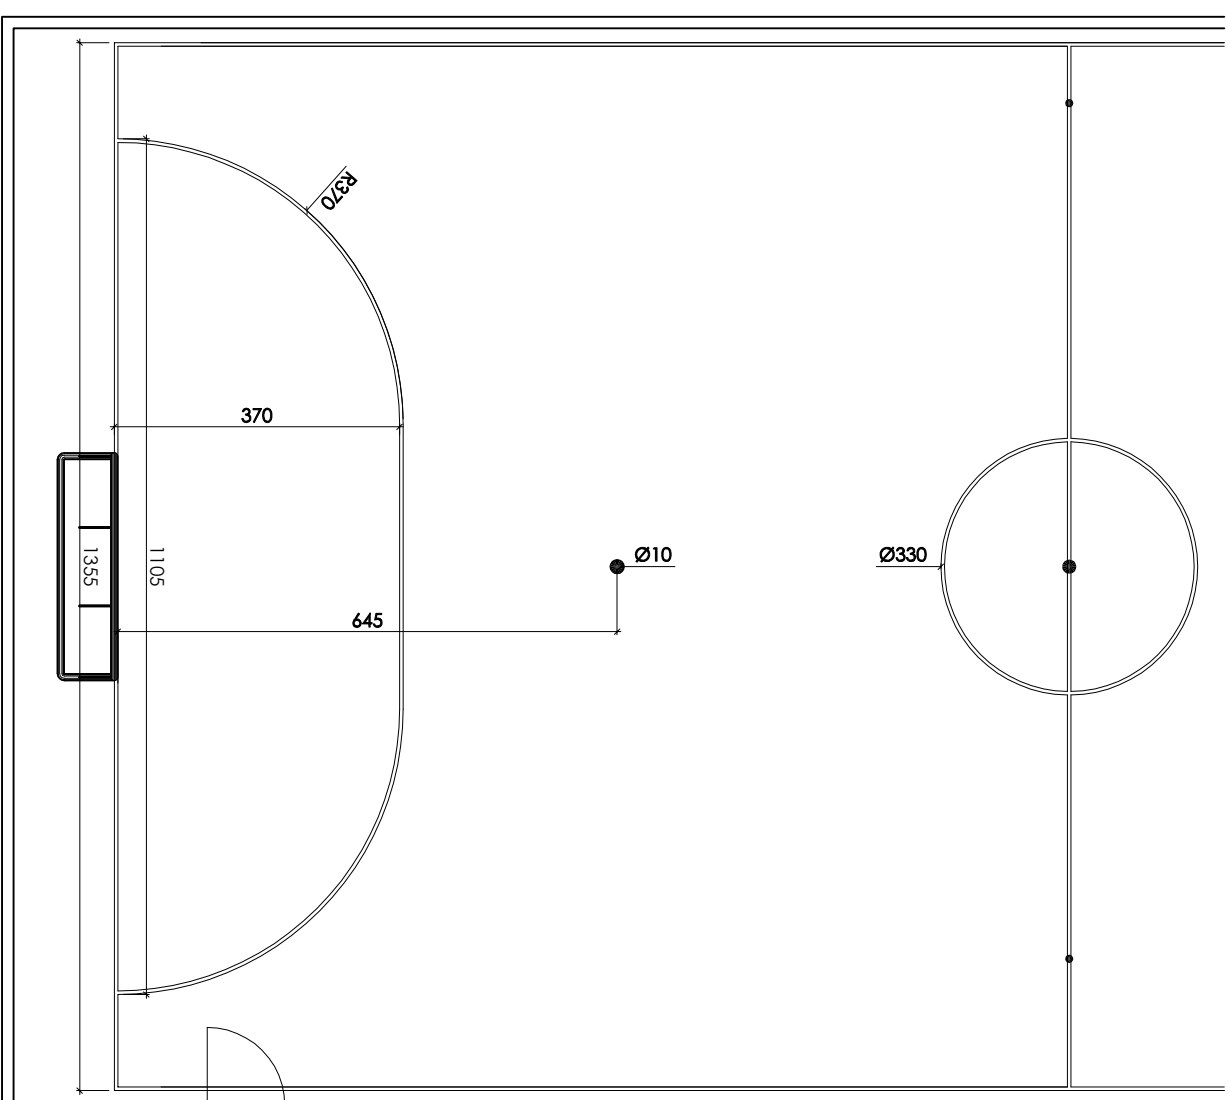
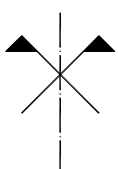


VERMELHO / TERRA

DETALHE DO PISO

(MODELO / REFERÊNCIA)

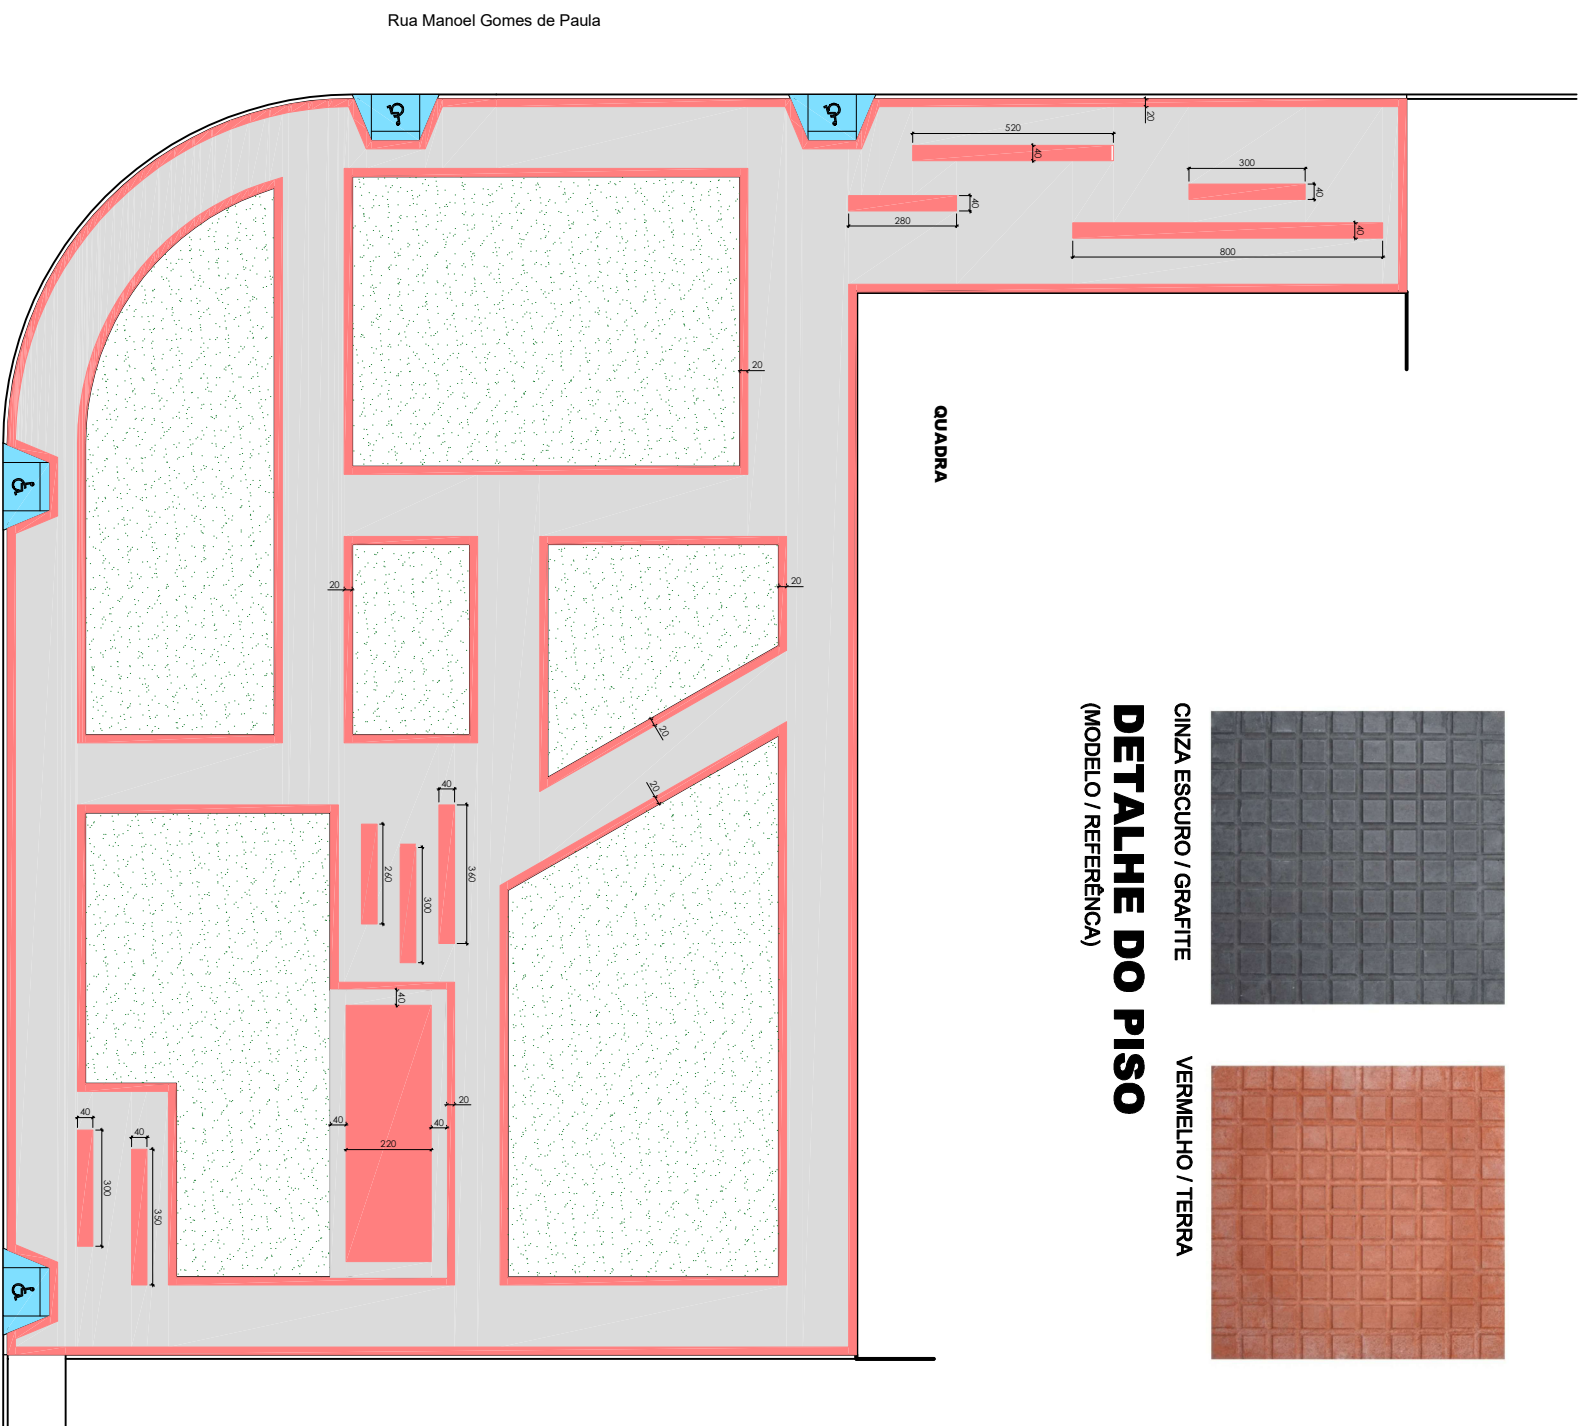

PAGINAÇÃO DO PISO

ESCALA 1:200

DEMARCAÇÃO DA QUADRA

ESCALA 1:100



Prefeitura Municipal de Rosira

Praga Santana, 201 - Centro - CEP 12580-000 - Roseira - SP - Tel.(12) 3646-9900 - Fax (12) 3646 9901

FOLHA

DATA
20 de maio de 2020

SEM ESCALA

PROJETO PARA REFORMA DE PRAÇA PÚBLICA E QUADRA COBERTA

Rua Manoel Gomes de Paula, n.º 40 - Residencial Villa Velha - Roseira / SP

Edgard Vilela Rodrigues Neto

Arquiteto e Urbanista CAU A40364-4

Jonas Polydoro

Prefeito Municipal