


PARTE 1  
PARTE 2

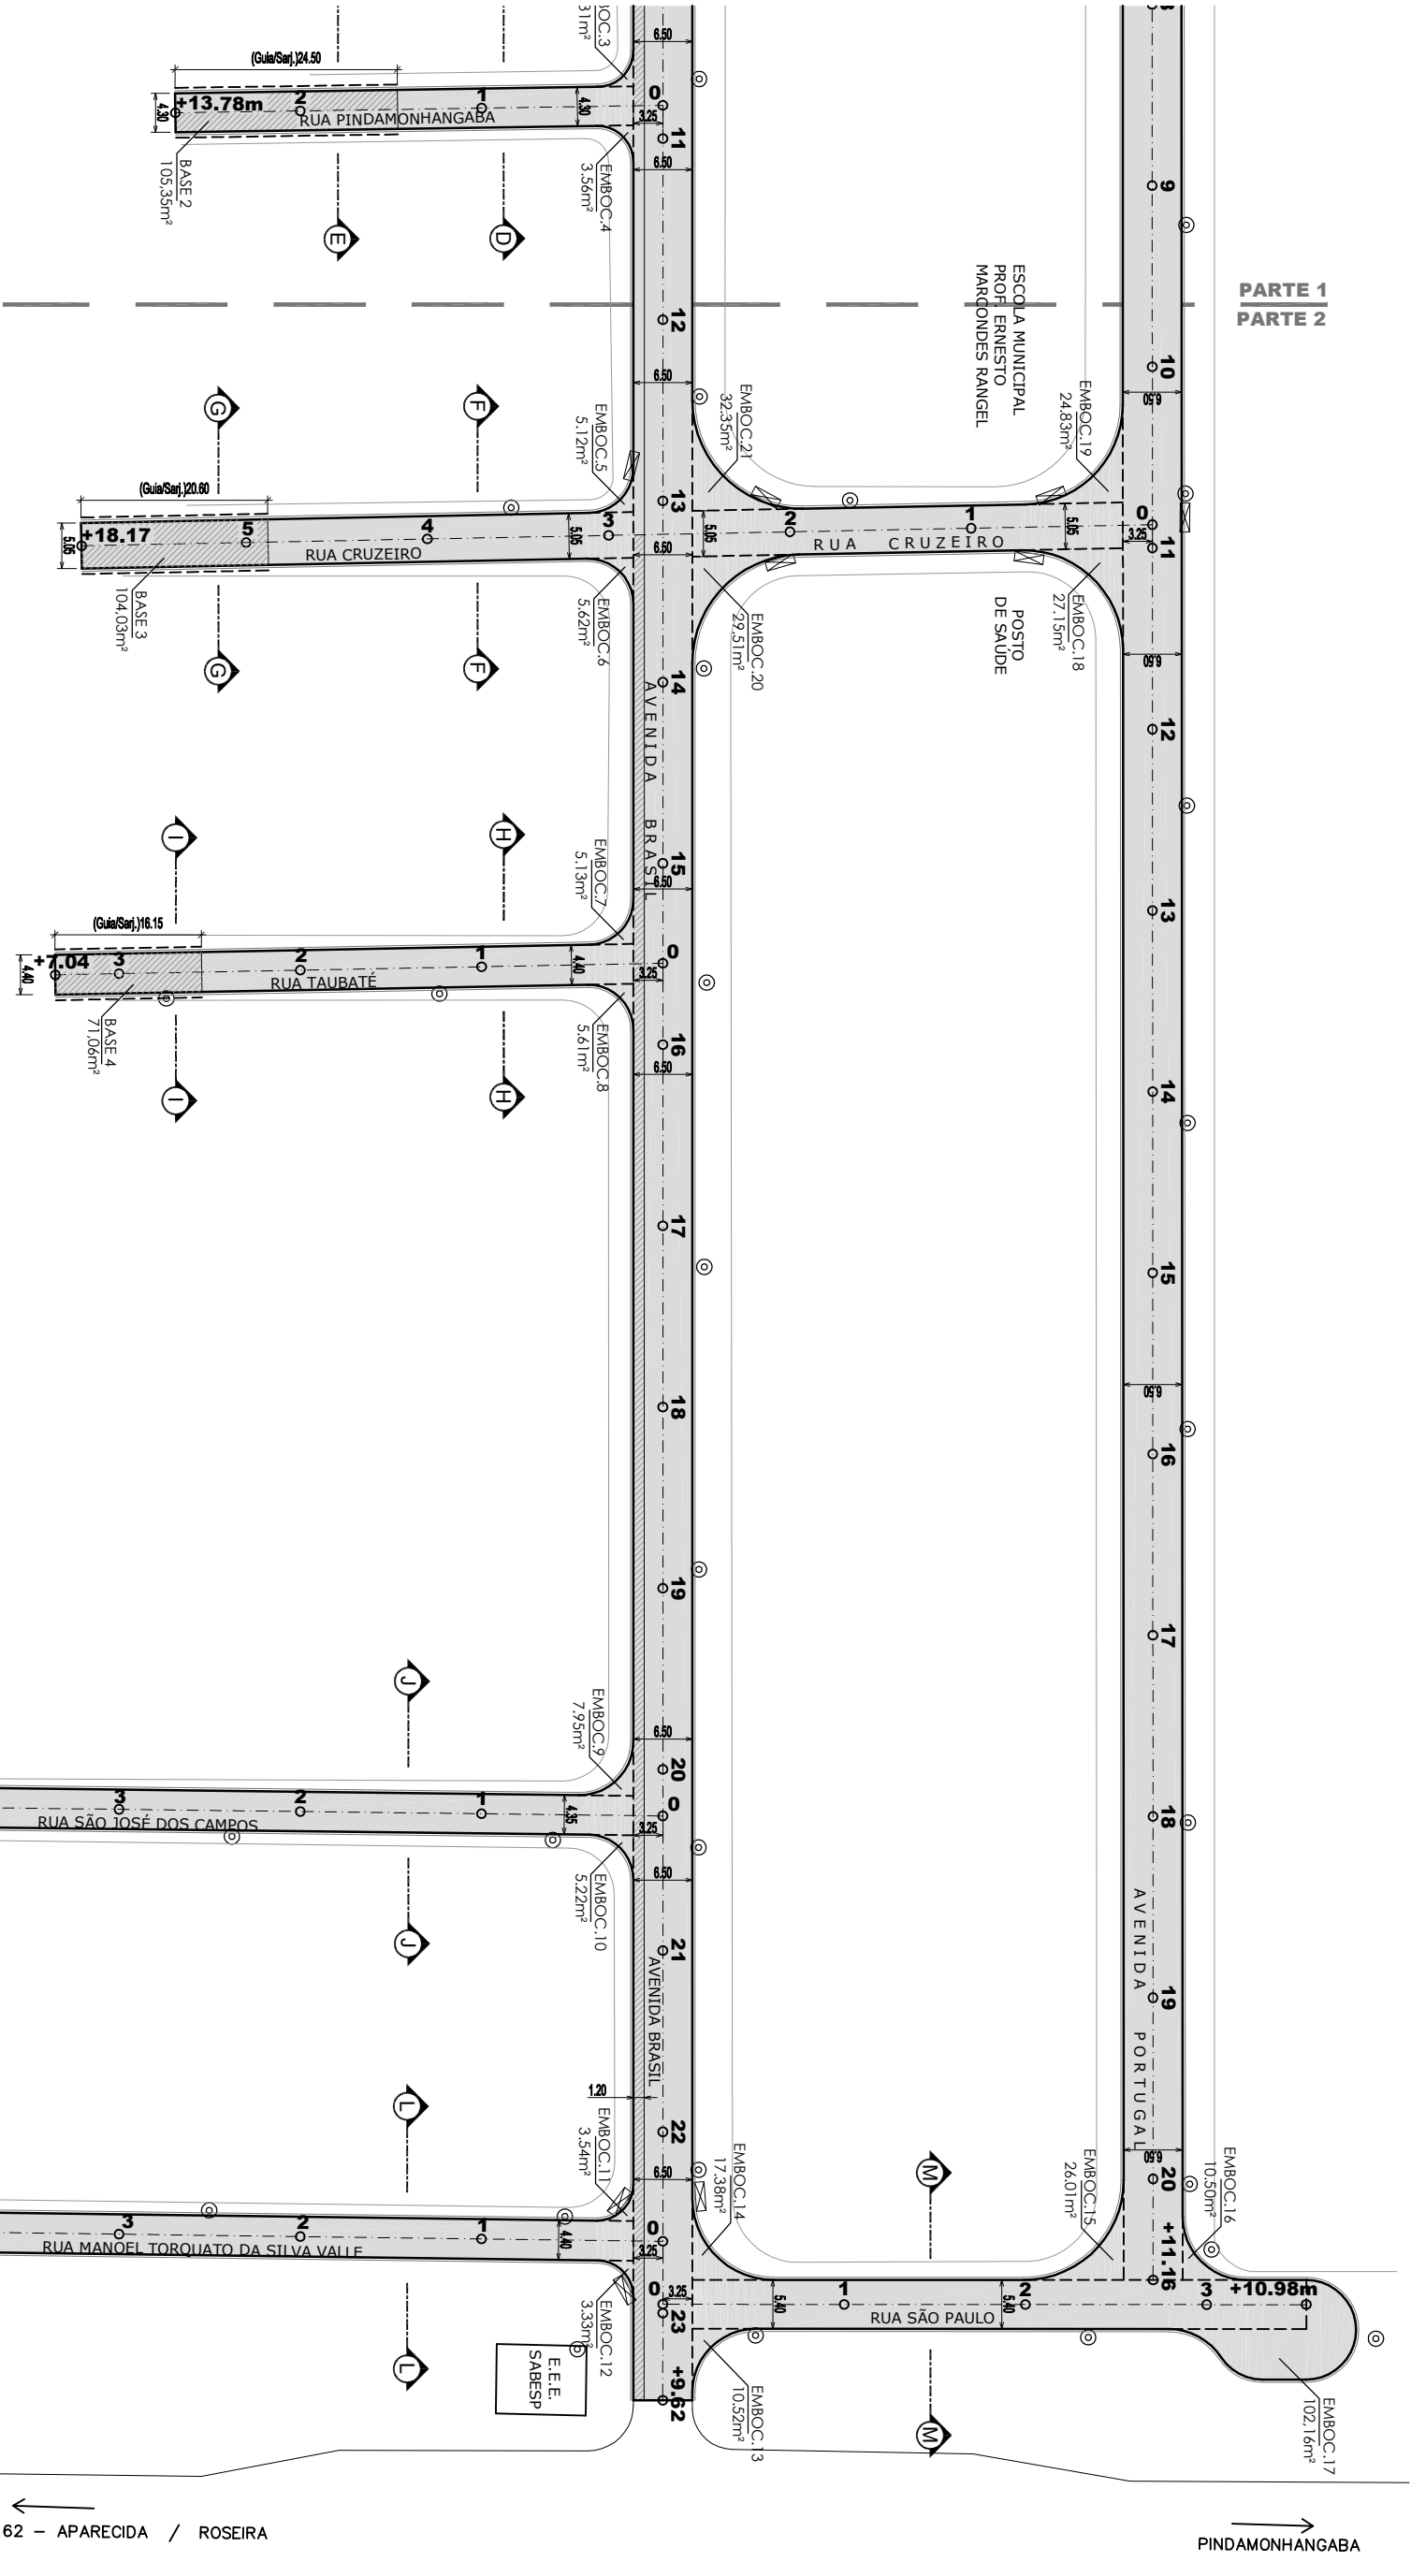

LEGENDA:

- Base + Recapeamento
- Recapeamento
- Guia / Sarjeta EXISTENTES
- Guia / Sarjeta A EXECUTAR
- Boca de Lobo existente
- Poste



Prefeitura Municipal de Roseira

Praça Santana, 201 - Centro - CEP 12580-000 - Roseira - SP - Tel. (12) 3646-9900 - Fax (12) 3646 9901

ASSUNTO: Projeto Básico para Obras de Infraestrutura Urbana  
LOCAL: AVENIDA BRASIL e outras vias públicas do Bairro Barreinho - Roseira / SP

DATA: 24 de abril de 2020  
RRT: 9452124

Jonas Polydoro  
Prefeito Municipal

Edgard Vilela Rodrigues Neto  
Arquiteto e Urbanista CNU A40364-4

ESCALAS INDICADAS

PLANTA DE PAVIMENTAÇÃO ASFÁLTICA

ESCALA 1 : 1.000