



LOCAL DA OBRA

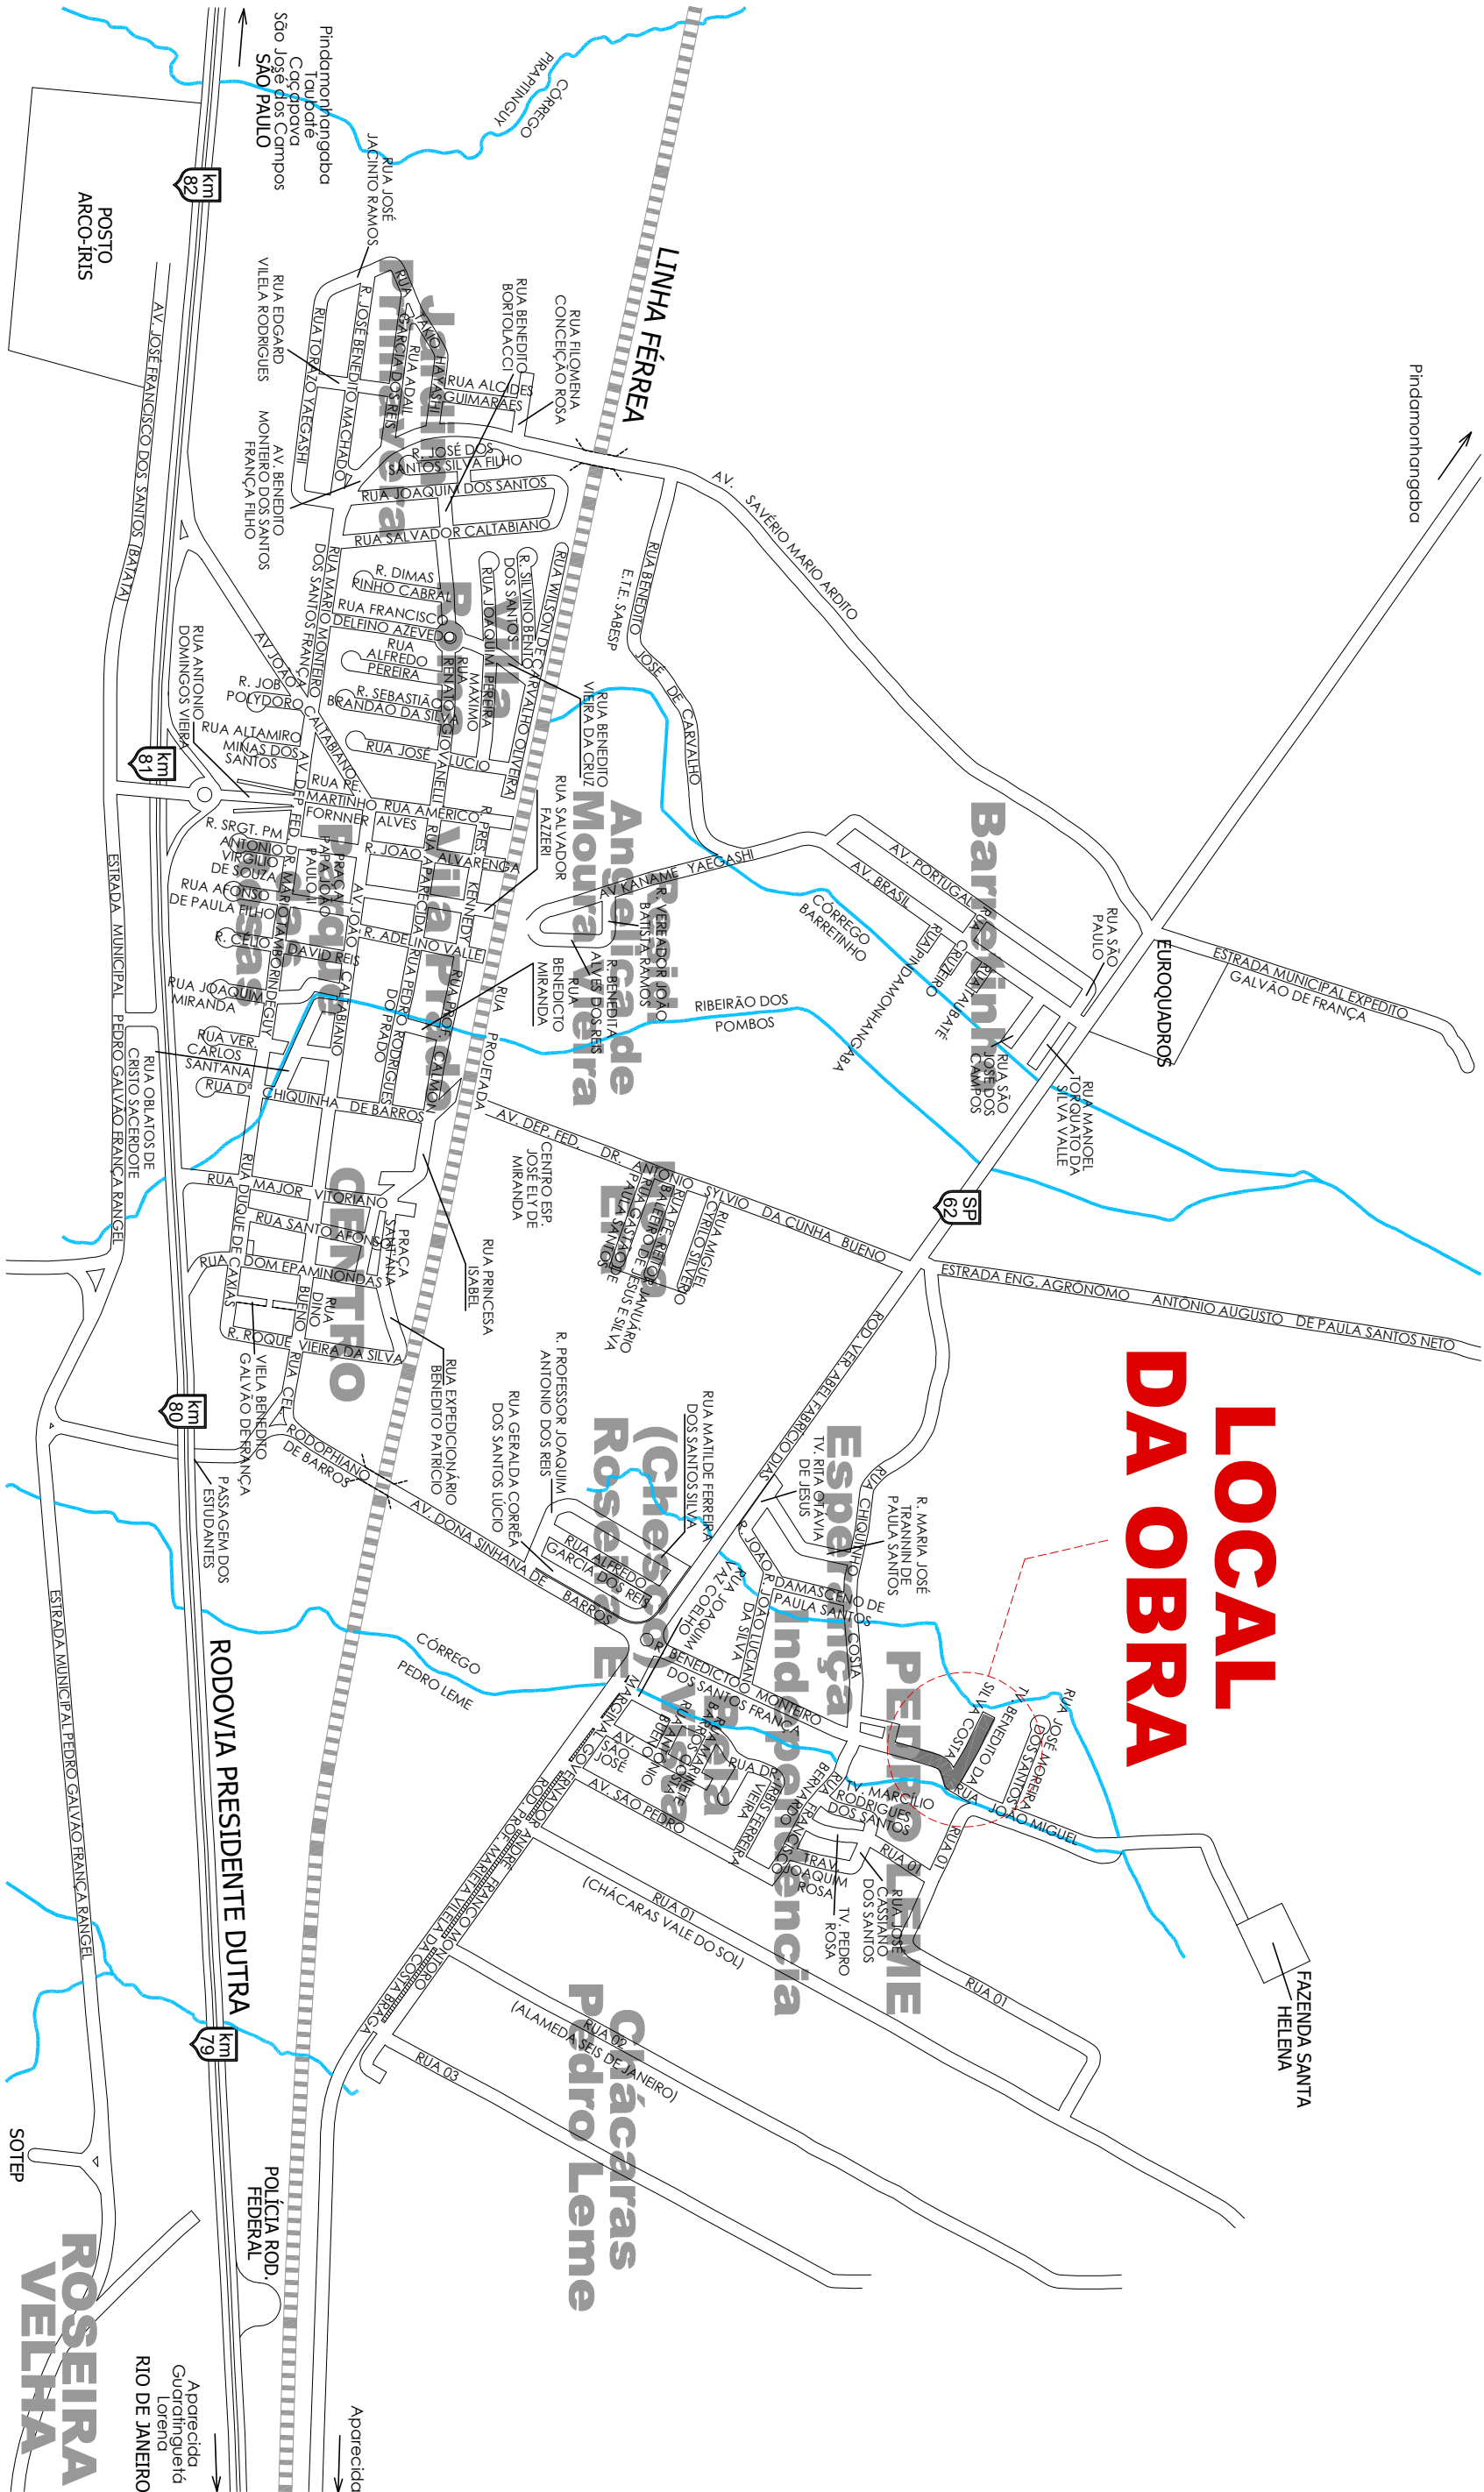

LOCALIZAÇÃO DO EMPREENDIMENTO

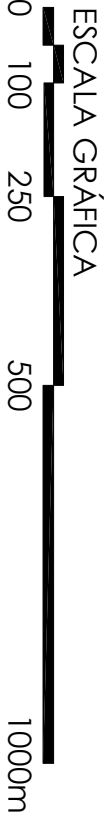

Prefeitura Municipal de Roseira

Praça Santana, 201 - Centro - CEP 12580-000 - Roseira - SP - Tel.(12) 3646-9900 - Fax (12) 3646 9901

OBJETO: RECAPEAMENTO ASFÁLTICO

LOCAL: Trv. Benedito da Silva Costa e parte da Rua João Miguel - Pedro Leme - Roseira/SP

Fernando Augusto de Siqueira

Prefeito Municipal de Roseira

Edgard Vieira Rodrigues Neto

Arquiteto e Urbanista CAU A40364-4

DATA: 10 de dezembro de 2021

RRT: SI11490366I00CT001

ESCALAS INDICADAS