



CDHU
ENG. FERNANDO AREVALILLO LLATA SUPERINTENDENTE
ARQ. ANA MARIA ANTUNES COELHO GERENTE

APOIO NO DESENVOLVIMENTO DO PROJETO
ENG. ANTONIO HÉLIO X. DE MENDONÇA FILHO
ARQ. ZILDA GONÇALVES DE MATOS
ARQ. PEDRO LUIS NAPOLITANO SOUGUELLIS
ARQ. IGOR DOS SANTOS DELFINO ALVES

PROJETO DE TERRAPLENAGEM
ARQ. MARICE CLEMENTE CONDE AUTORA DO PROJETO
CAU A16683–9

1. COTAS EM METRO, EXCETO QUANDO INDICADO.
2. FOI CONSIDERADO 0,10M DE REMOÇÃO DE PAVIMENTO E CAMADA VEGETAL.

PERFIL TERRENO NATURAL
PERFIL LINHA DE LIMPEZA
PERFIL SUPERFICIE DE PROJETO

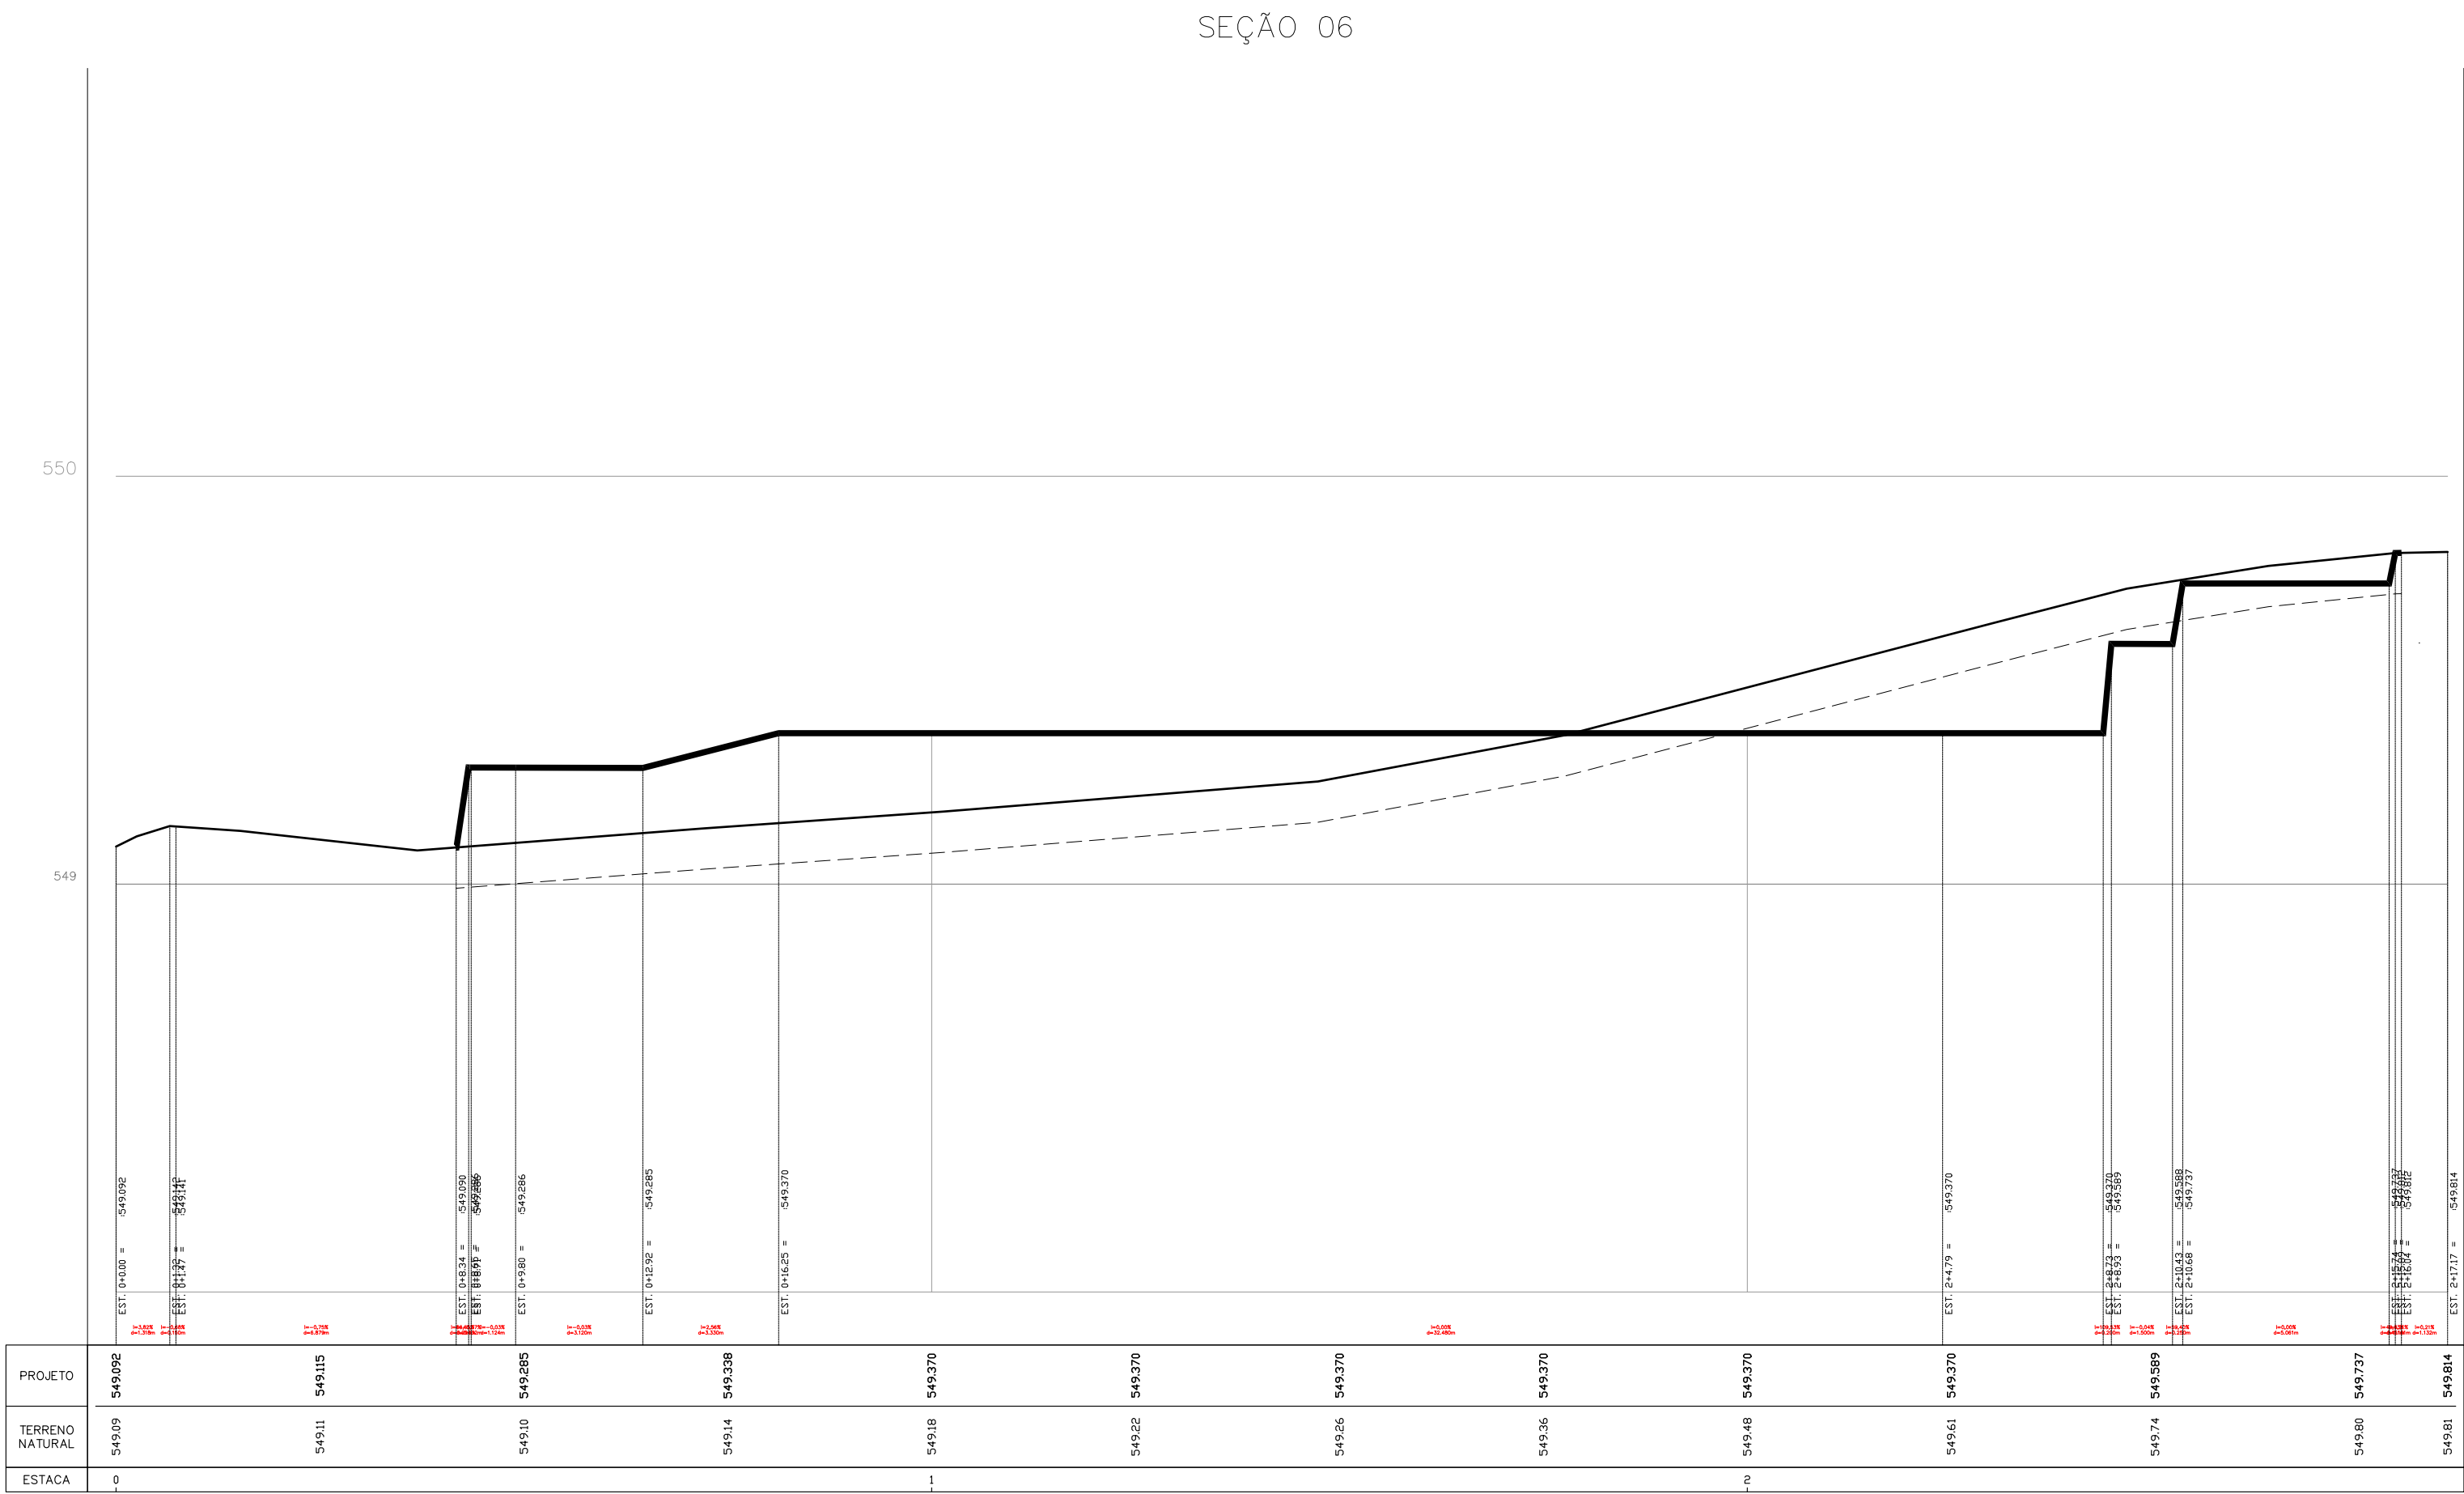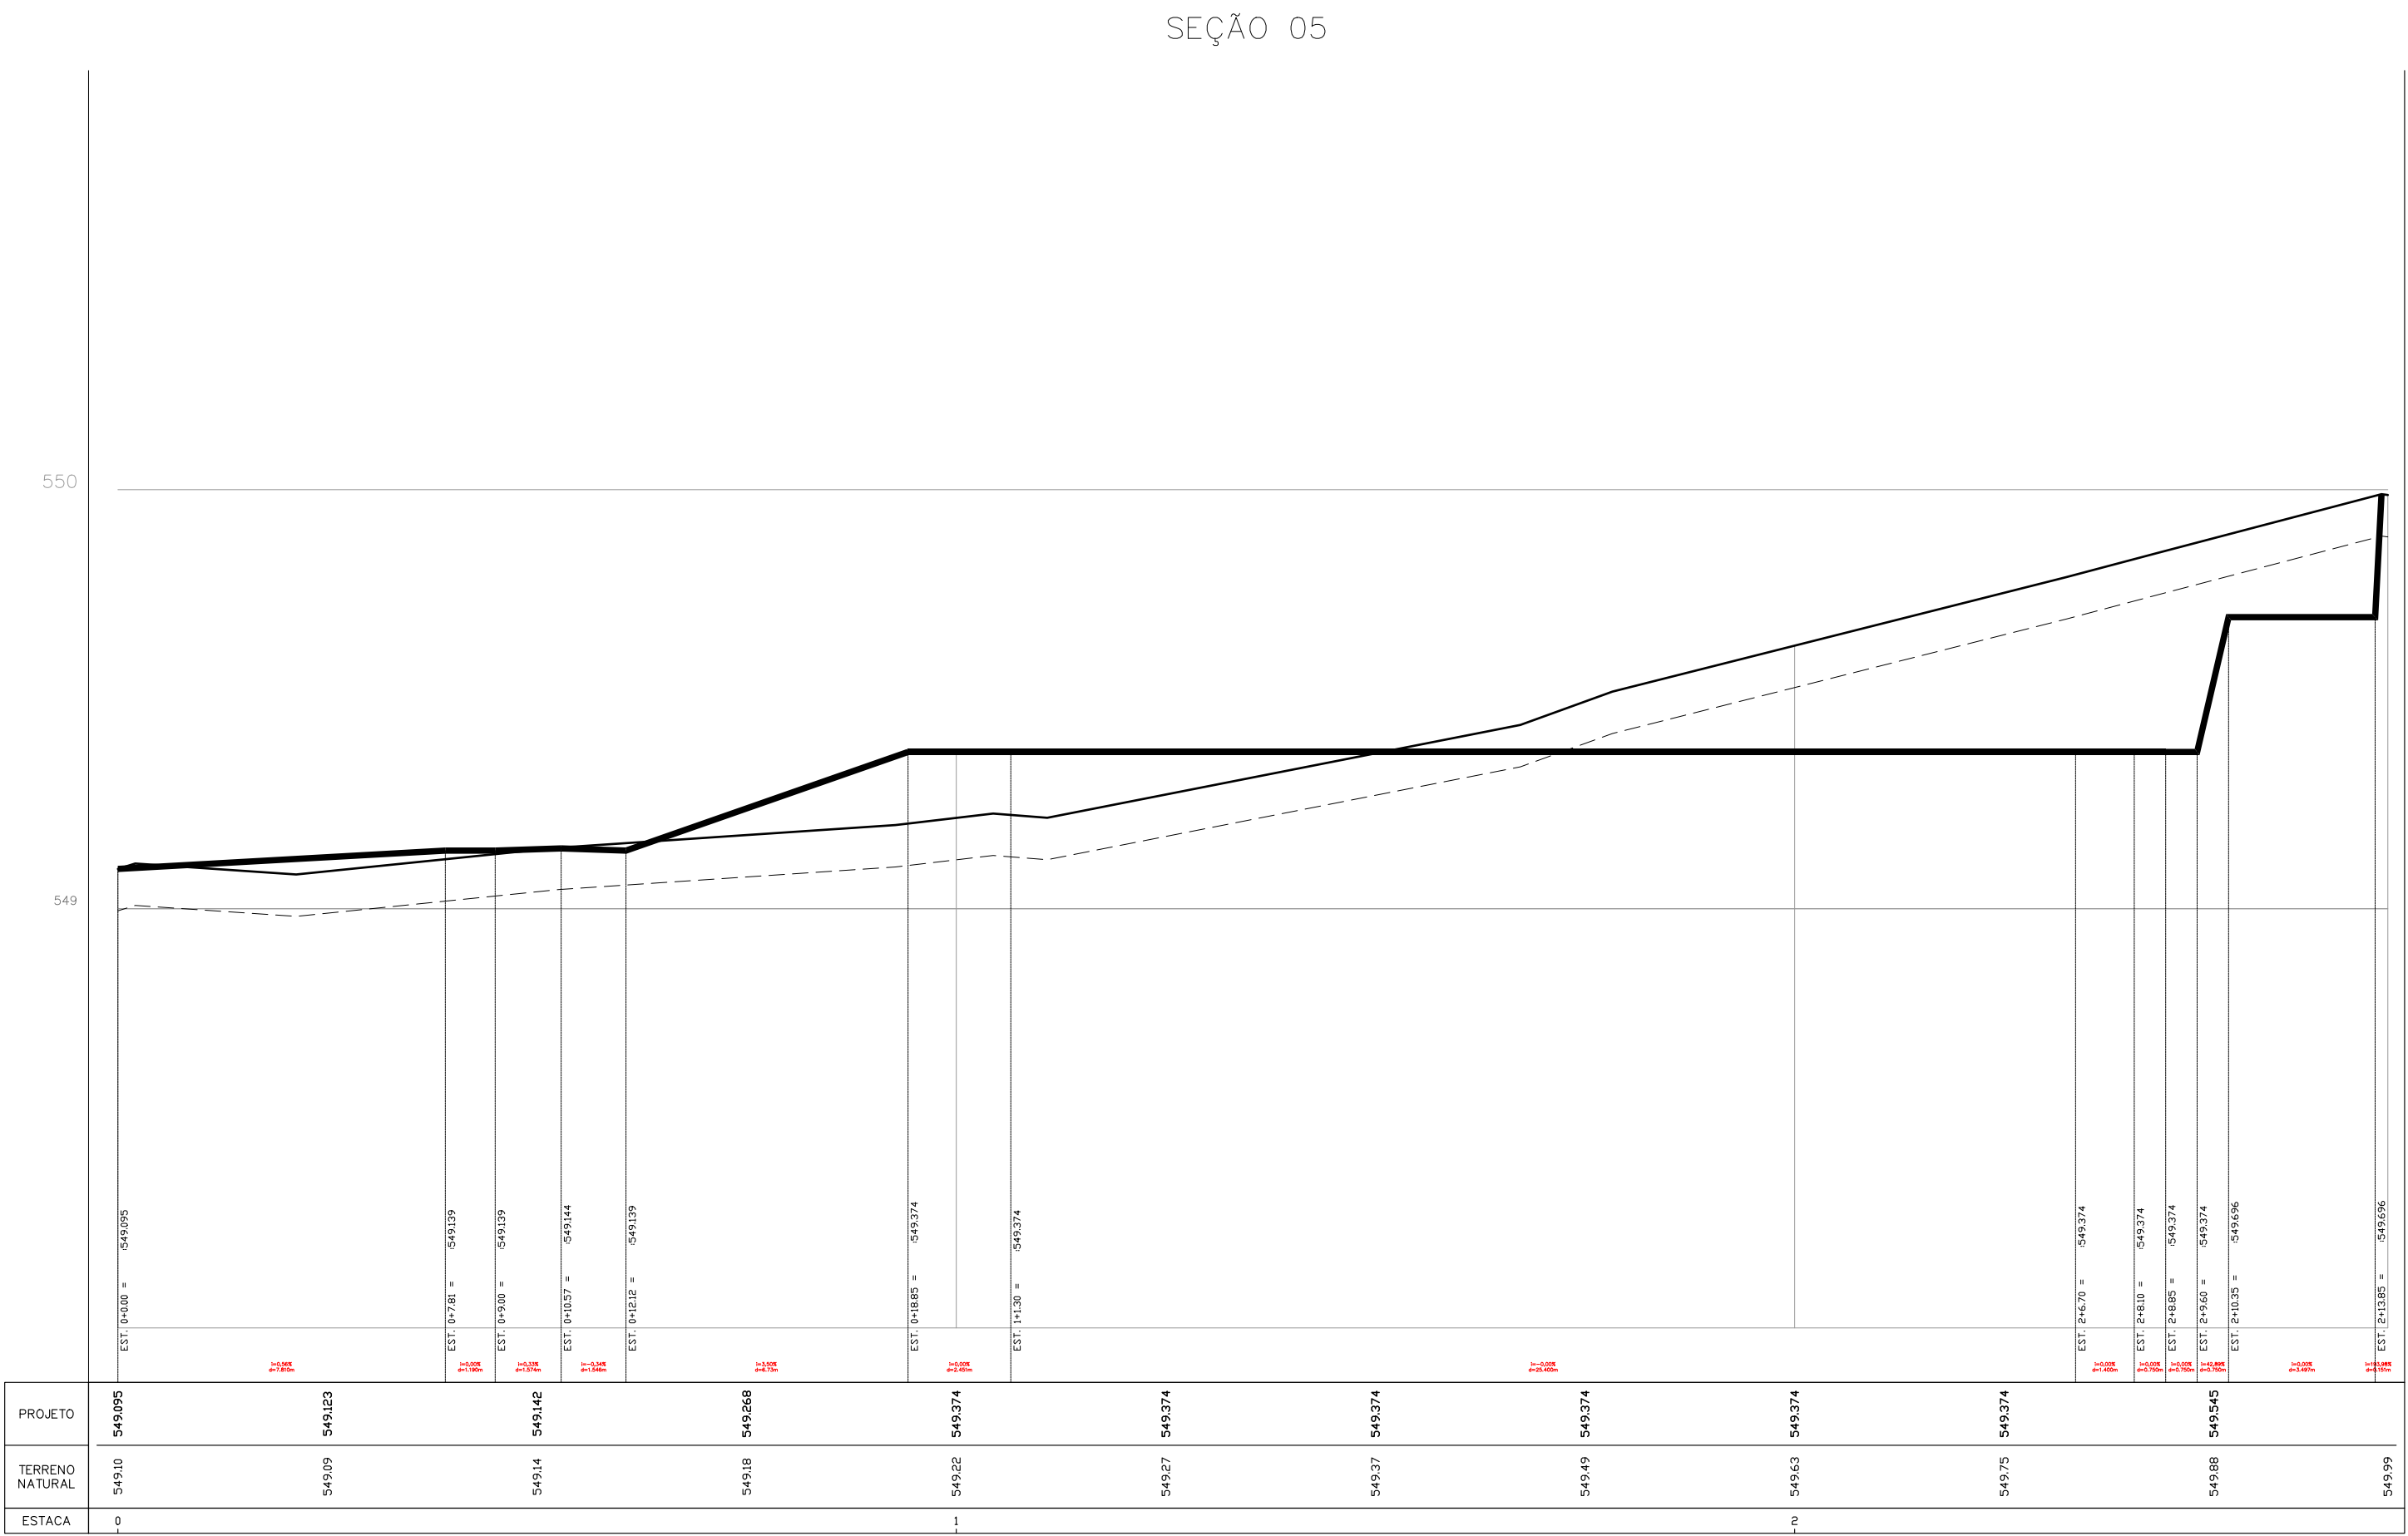

REVISÕES (DISCRIMINAÇÃO)	Nº	DATA	RUBRICA

CDHU Companhia de Desenvolvimento Habitacional e Urbano

Rua Boa Vista,170 . São Paulo . Tel.2505.2000 . CNPJ 47.865.597/0001–09

CONTRATO
SECRETARIA DE DESENVOLVIMENTO REGIONAL

PROJETO
CASA DA CONVIVÊNCIA - ROSEIRA

ENDEREÇO
RUA EXPEDICIONÁRIO MARCONDES - ROSEIRA - SP

DISCIPLINA
TERRAPLENAGEM

ÁREA
TRP

FOLHA
05/07

ASSUNTO
SEÇÃO 05
SEÇÃO 06

ESCALA GRÁFICA
0 1 2 3 4(m)

ESCALA NOMINAL
H=1:150
V=1:15

DATA
JAN/2022

ESPAÇO PARA APROVAÇÃO:

CÓDIGO CDHU
EMPREENHIMENTO
Projeto - - - - - Região - - - - - Município - - - - - Verbo Etapa do Projeto P E