




ESC.: 1:25

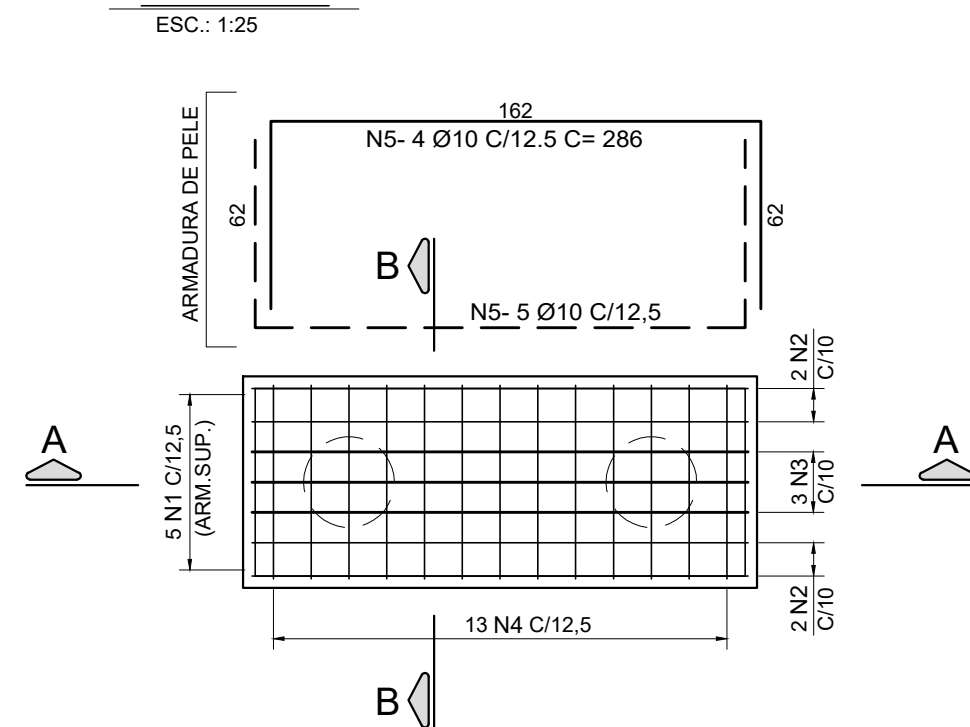


ESC.: 1:25

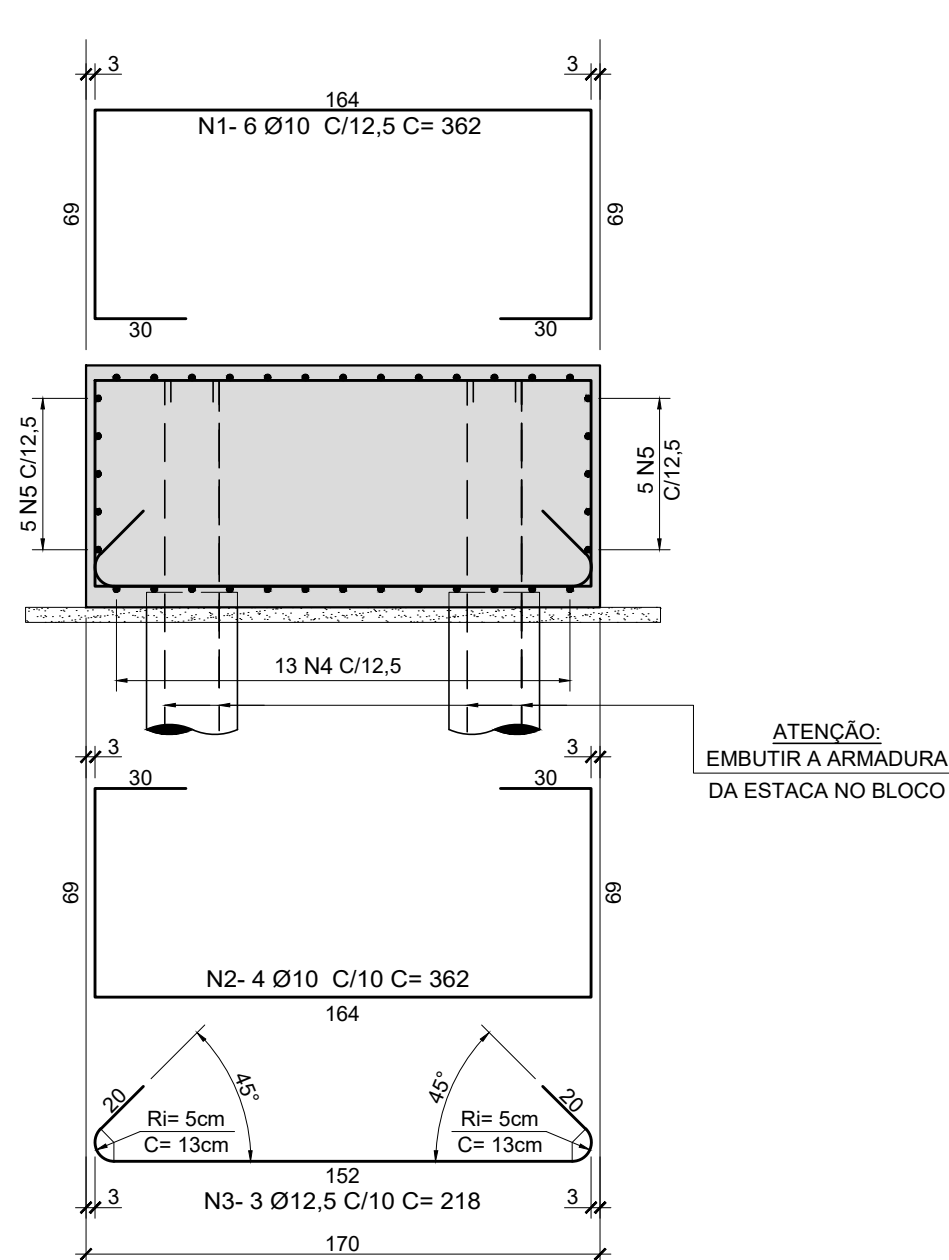


ESC.: 1:25

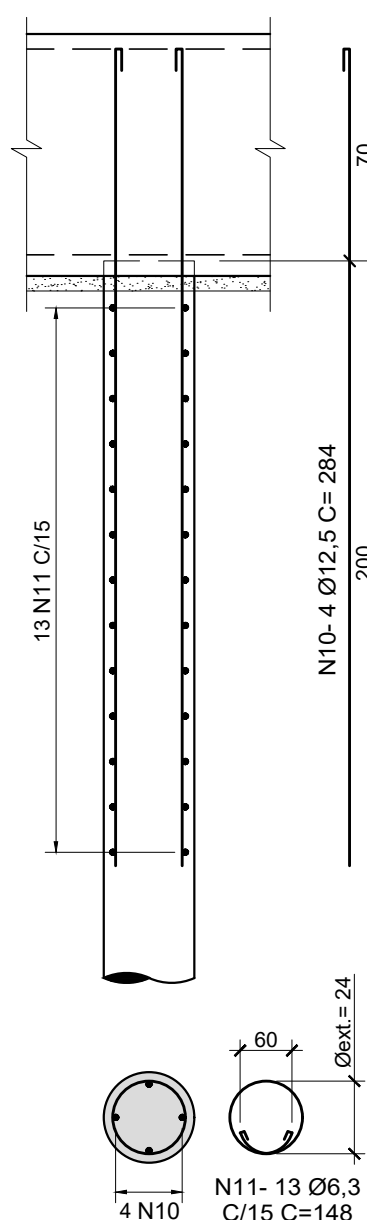

ESC.: 1:50

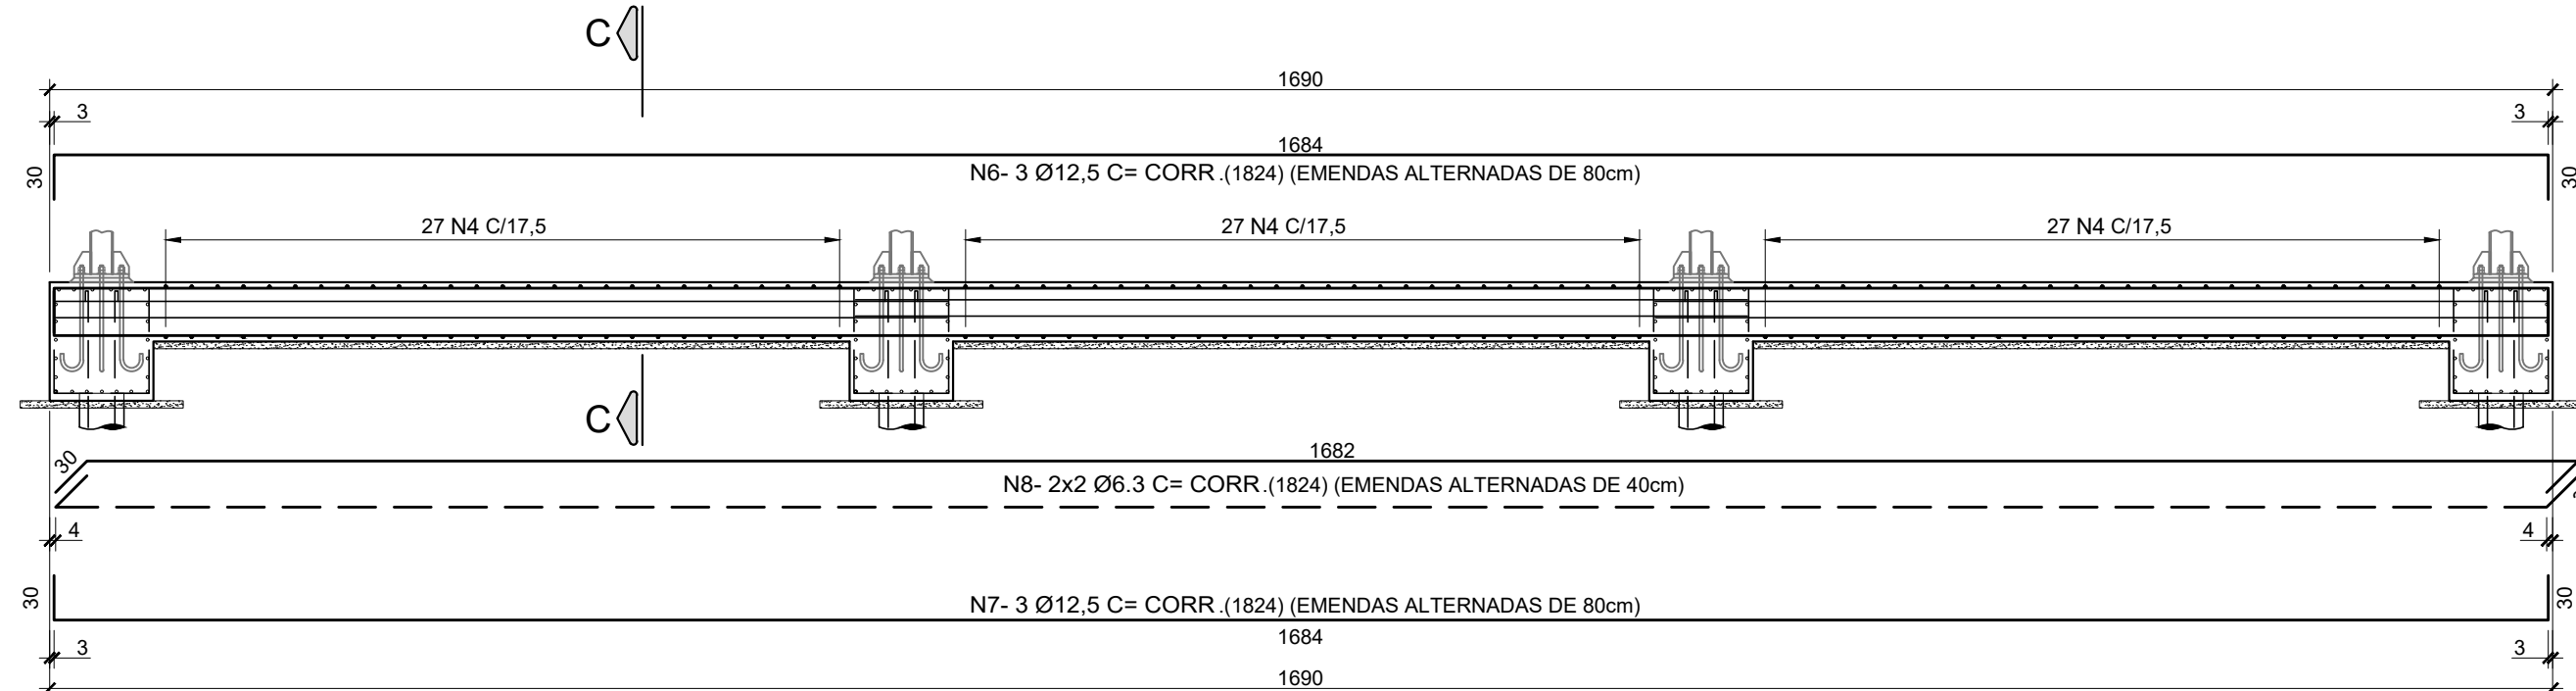

ESC.: 1:25

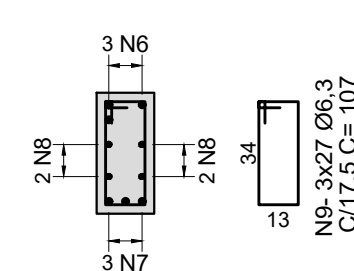

N	Ø (mm)	Q	COMPRIMENTOS (cm)	
			UNITARIO	TOTAL
1	10	6	362	2172
2	10	4	362	1448
3	12,5	3	218	654
4	10	13	291	3783
5	10	10	286	2860
6	12,5	3	CORRIDO	5316
7	12,5	3	CORRIDO	5316
8	6,3	4	CORRIDO	0
9	6,3	81	107	8667
10	12,5	4	284	1136
11	6,3	13	148	1924

Ø (mm)	COMPR (m)	PESO (kg)
10.0	102,63	65
12.5	6,54	7
TOTAL P/ 1 BLOCO:		72
TOTAL P/ 8 BLOCOS:		576

Ø (mm)	COMPR (m)	PESO (kg)
6.3	86,67	22
12.5	106,32	107
TOTAL P/ 1 VIGA:		128
TOTAL P/ 2 VIGAS:		256

Ø (mm)	COMPR (m)	PESO (kg)
6.3	19,24	5
12.5	11,36	12
TOTAL P/ 1 ESTACA:		17
TOTAL P/ 34 ESTACAS:		578

- 1) MEDIDAS EM CENTÍMETROS, NÍVEIS EM METROS
- 2) NÃO TOMAR MEDIDAS EM ESCALA
- 3) CONCRETO $f_{ck} \geq 30$ MPa
- 4) AÇO CA 50 e CA 60
- 5) COBRIMENTO = 3 cm
- 6) O TIPO E COMPRIMENTO DAS ESTACAS DEVERÁ SER DEFINIDO PARA CADA LOCAL DE IMPLANTAÇÃO APÓS ANÁLISE GEOTÉCNICA POR ENGENHEIRO HABILITADO QUE EMITIRÁ PARECER TÉCNICO DE FUNDAÇÕES.
- 7) EXECUTAR ESTACAS SOB SUPERVISÃO DE ENGENHEIRO ESPECIALIZADO.

NOTAS^{ES}

- 1) MEDIDAS EM CENTÍMETROS, NÍVEIS EM METROS
- 2) NÃO TOMAR MEDIDAS EM ESCALA
- 3) CONCRETO $f_{ck} \geq 30 \text{ MPa}$
- 4) AÇO CA 50 e CA 60
- 5) COBRIMENTO = 3 cm

Revisões (discriminação)	Nº	Data	Rubrica




PROJETO
CASA DA JUVENTUDE

ENDEREÇO / MUNICÍPIO

TÍTULO	ÁREA	FOLHA
ESTRUTURA CONCRETO	CON	06/07
ASSUNTO		

ARMAÇÃO DAS FUNDAÇÕES

ESCALA GRÁFICA 	ESCALA NOMINAL <div style="text-align: center; font-size: 24pt; font-weight: bold;">INDICADA</div>	DATA <div style="text-align: center; font-size: 24pt; font-weight: bold;">ABRIL/2021</div>
ASSINATURAS proprietário _____		CNPJ _____
aprovação do projeto – responsável técnico _____ <div style="text-align: right; margin-right: 50px;"> c.r.e. _____ pref. _____ a.r.t. _____ </div>		
obra – responsável técnico _____ <div style="text-align: right; margin-right: 50px;"> c.r.e. _____ pref. _____ a.r.t. _____ </div>		
ESPAÇO PARA APROVAÇÃO		