


LOCAL DA OBRA

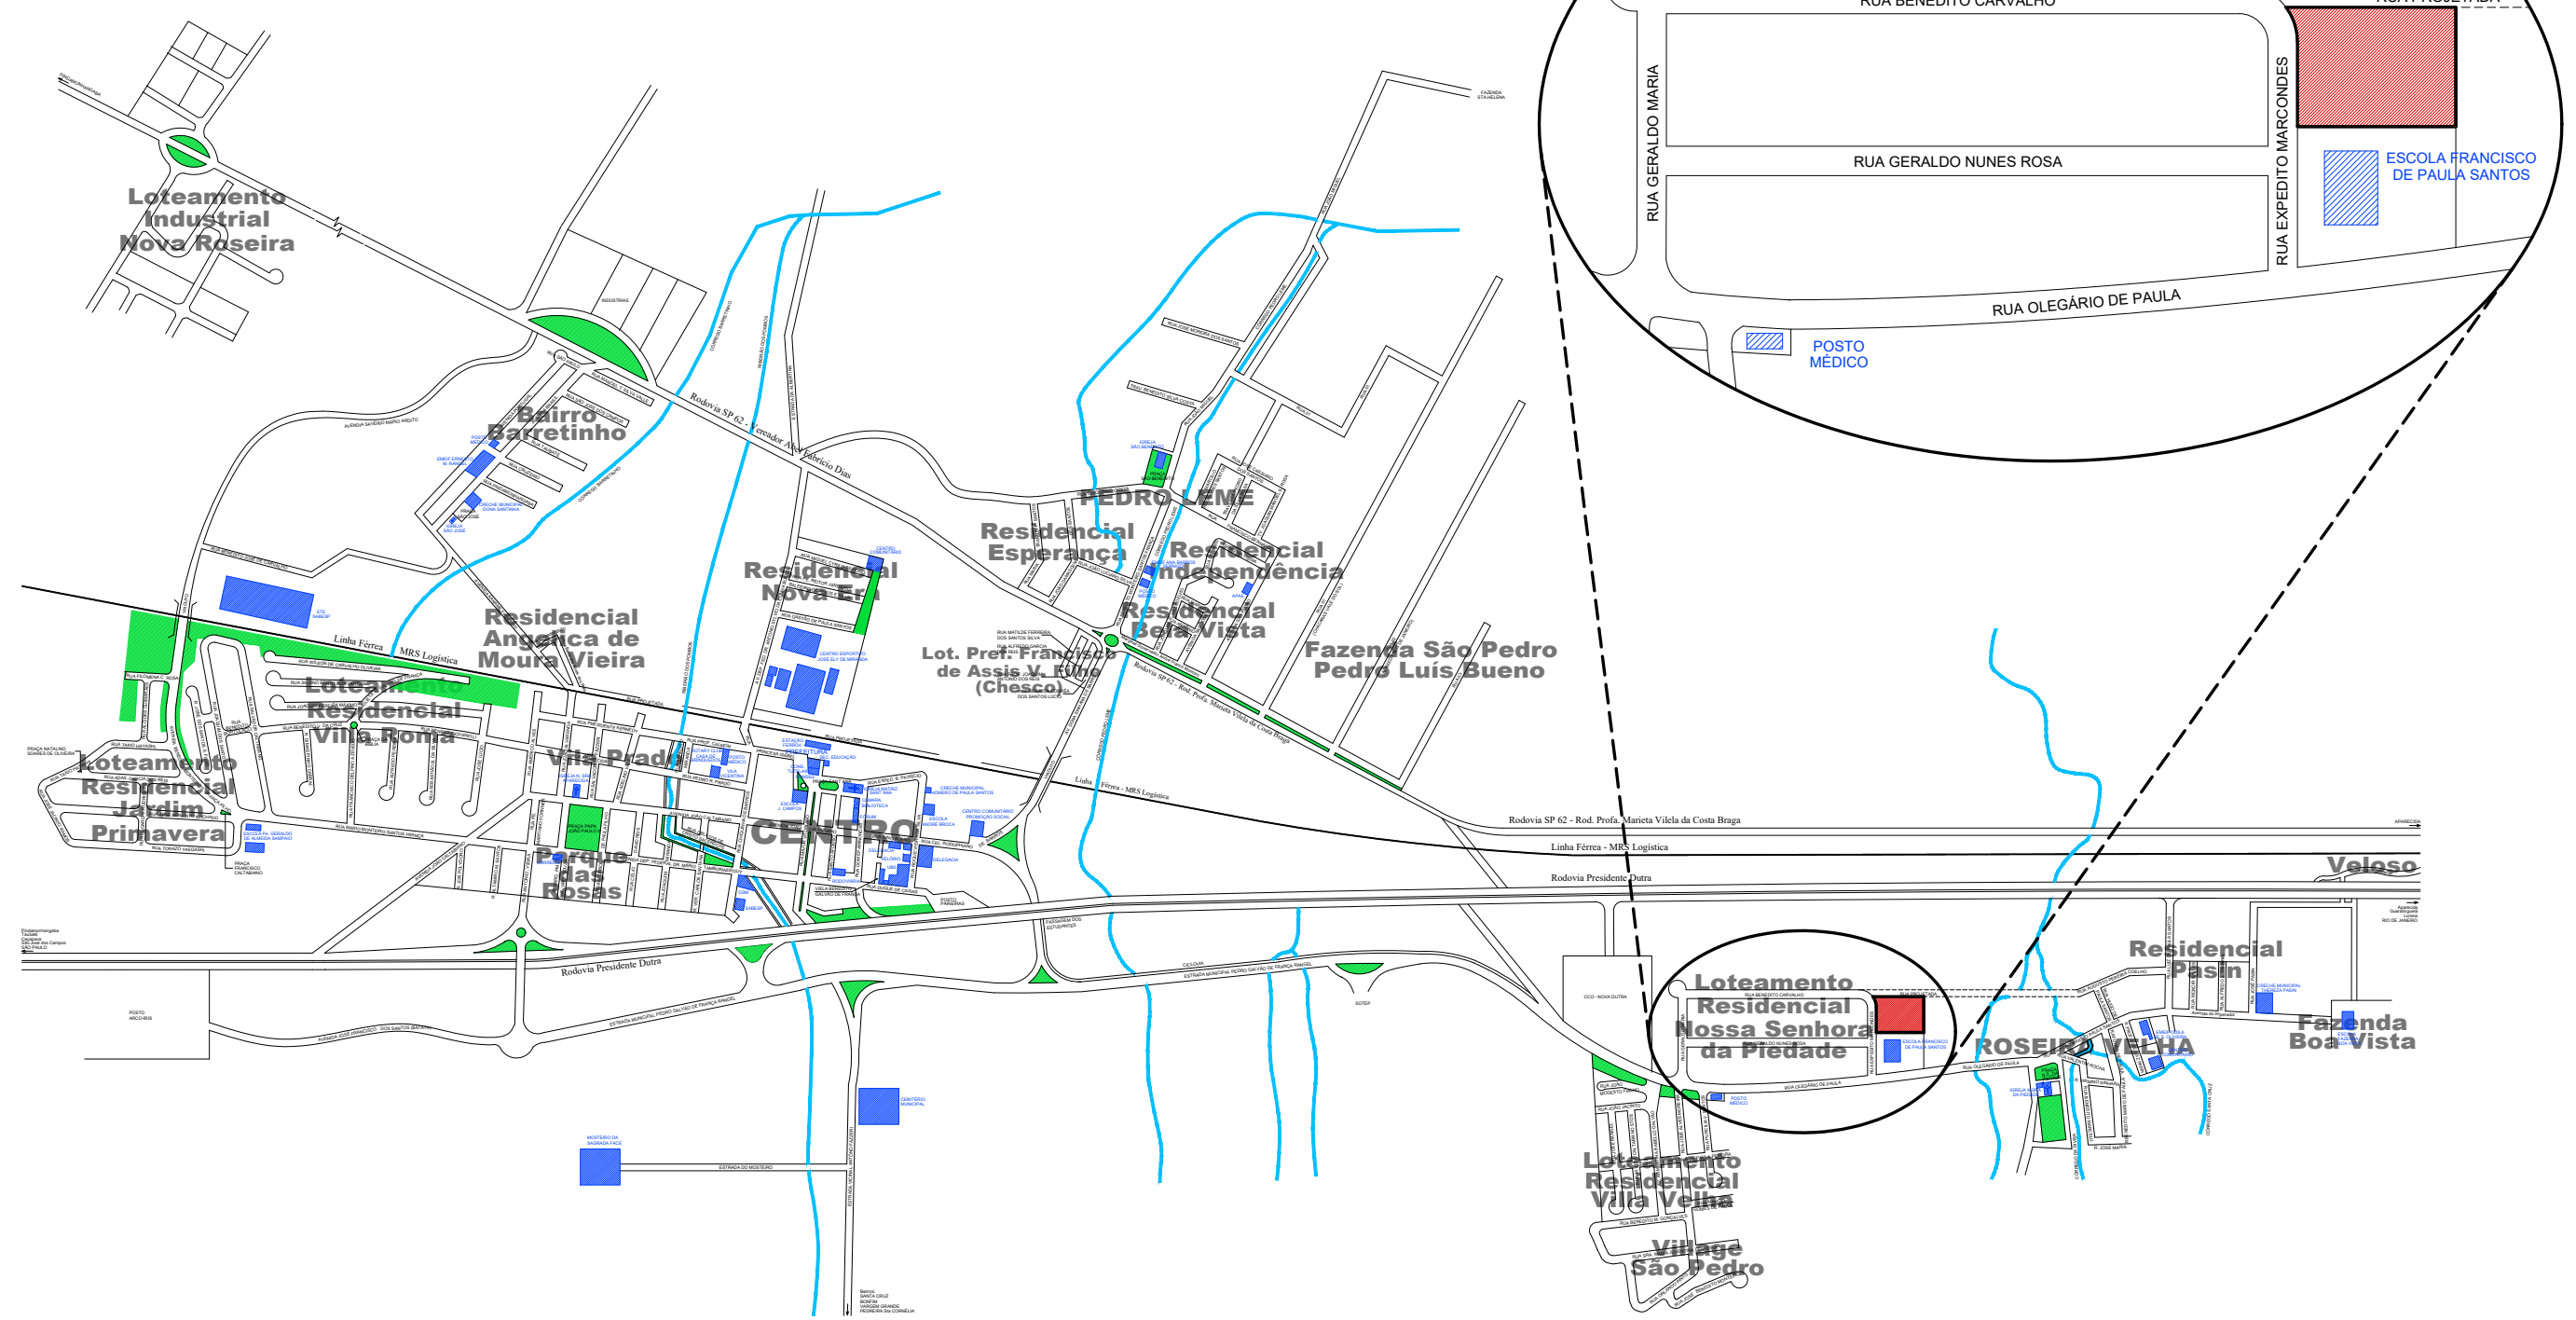

LOCALIZAÇÃO DO EMPREENDIMENTO

SEM ESCALA



Prefeitura Municipal de Roseira
Praça Santana, 201 - Centro - CEP 12580-000 - Roseira - SP - Tel.(12) 3646-9900 - Fax (12) 3646 9901

OBJETO:	Construção de Espaço Saúde e Centro de Convivência	FOLHA
LOCAL:	Rua Expedito Marcondes, n°s 80 e 120 - Resid. Nossa Sra. da Piedade - Roseira/SP	UNICA
DATA:	07 de fevereiro de 2022	
RRT:	SI11490366100CT001	
	ESCALAS INDICADAS	

Fernando Augusto de Siqueira
Fernando Augusto de Siqueira
Prefeito Municipal de Roseira

Edgard Vilela Rodrigues Neto
Edgard Vilela Rodrigues Neto
Arquiteto e Urbanista CAU A40364-4