



Corte AA
ESCALA 1 : 200

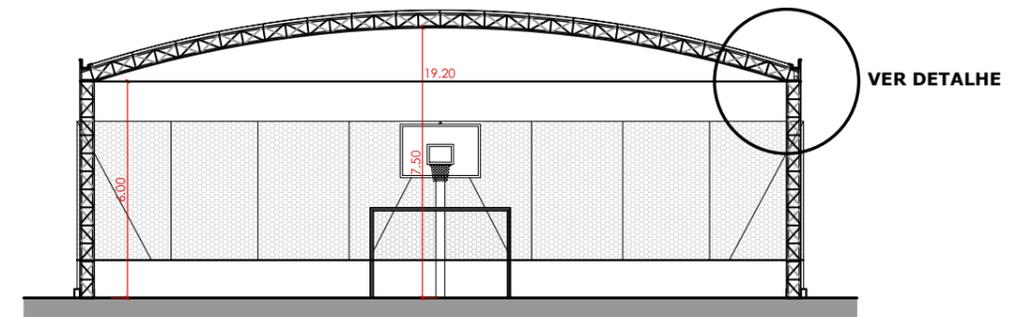

Corte BB
ESCALA 1 : 200

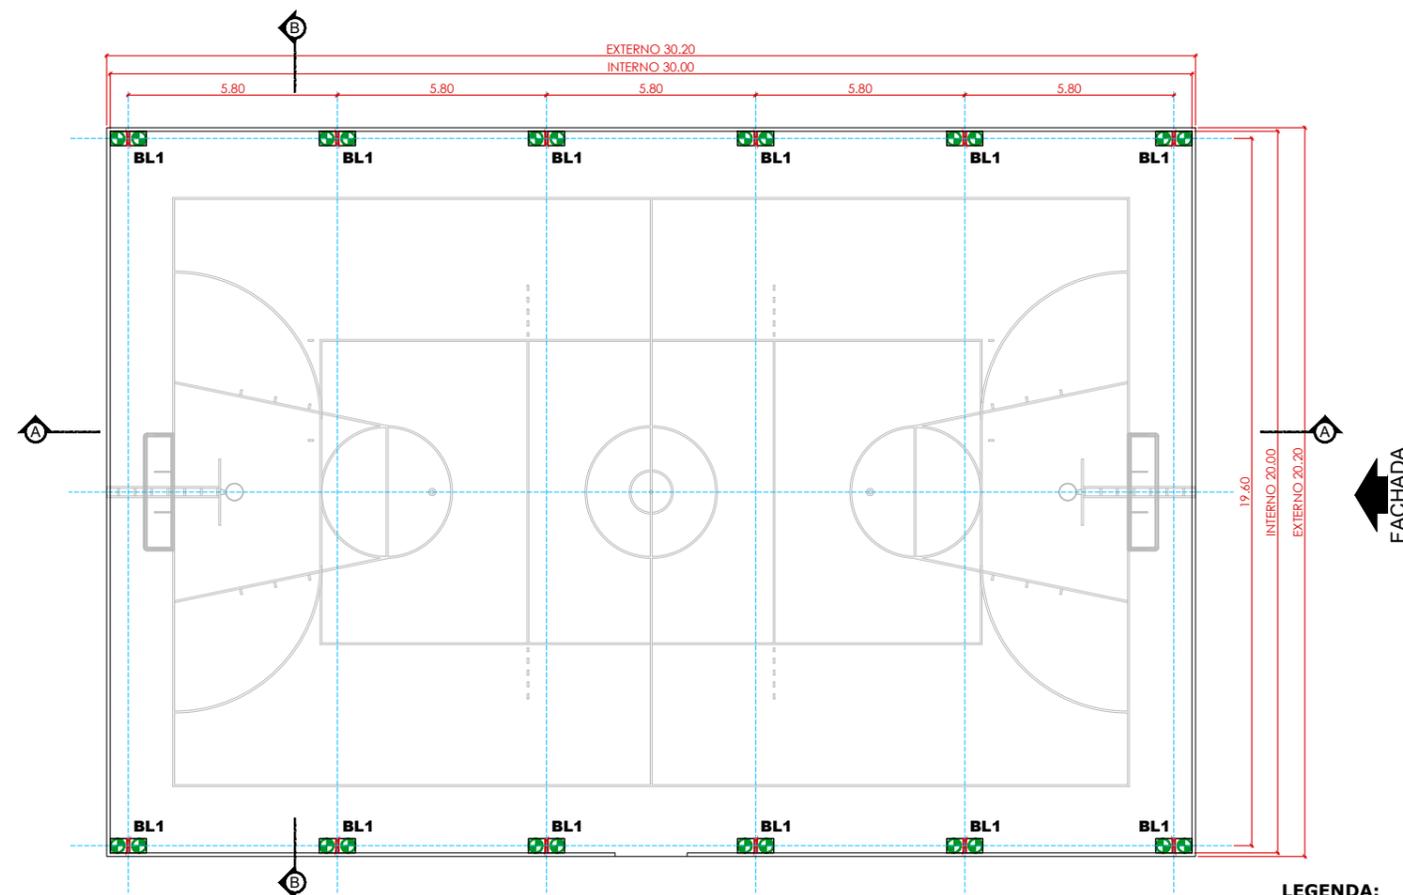

Planta de Fundações e Estrutura
ESCALA 1 : 200

- LEGENDA:**
- Bloco 1,00x0,40x0,40m
 - Pilar metálico


OBSERVAÇÕES:

Nesta Quadra, os seguintes itens estão em perfeitas condições de utilização, garantindo a funcionalidade do objeto:

- Alambrados;
- Pintura de demarcação do Piso;
- Instalações Elétricas.

QUADRO DE ÁREAS

Área do Terreno	2.592,04m ²
Área Construída da Quadra	610,04m ²
Área da cobertura (projeção)	606,00m ²
Peso da Estrutura	7.230,72kg
Taxa de Estrutura	11,93kg/m ²

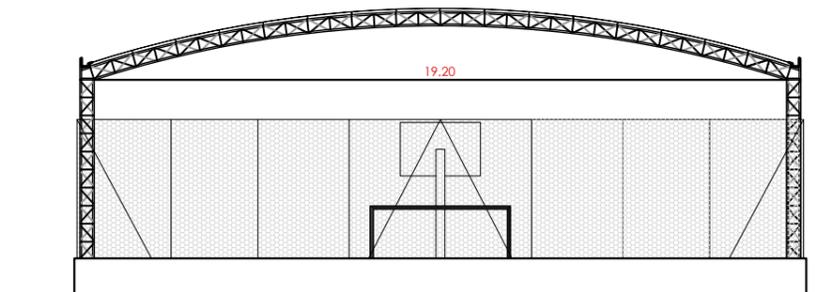

Fachada (Rua Gastão de Paula Santos)
ESCALA 1 : 200

PREFEITURA MUNICIPAL DE ROSEIRA
Secretaria de Obras e Viação
SETOR DE PROJETOS
APROVADO



Prefeitura Municipal de Roseira

Praça Santana, 201 - Centro - CEP 12580-000 - Roseira - SP - Tel.(12) 3646-9900 - Fax (12) 3646 9901

OBJETO: COBERTURA DE QUADRA

Execução de cobertura de quadra de esportes, no município de Roseira-SP

LOCAL: Rua Miguel Cyrilo Silvério, 151 - Nova Era - Matrícula 18.064 - Roseira / SP

Fernando Augusto de Siqueira
Prefeito Municipal de Roseira

Edgard Vilela Rodrigues Neto
Arquiteto Urbanista CAU A40364-4

CONTRATO DE REPASSE:	FOLHA
1088339-97/944856/2023	02/04
DATA:	outubro / 2024
RRT:	14168758
ESCALAS INDICADAS	