


CDHU  
ENG. FERNANDO AREVALILLO LLATA SUPERINTENDENTE DE PROJETOS  
ARQ. ANA MARIA A. COELHO GERENTE  
ARQ. LUIZ GUSTAVO DELLA NOCE GESTOR




APOIO CDHU  
ARQ. CATHARINA CHRISTINA TEIXEIRA COORDENAÇÃO  
JADER COSTA ENGENHEIRO ELETRICISTA

NOTAS:

- 1—AS BARRAS DE AÇO GALVANIZADO DEVERÃO SER INSTALADA NO INTERIOR DO BLOCO GRAUTIADO PRESAS AO VERGALHÃO ESTRUTURAL ATRAVÉS DE GRAMPO CROSBY;
- 2—DEVERÃO SER TODAS AS MEDIDAS PARA EVITAR CORROSÃO GALVÂNICA ENTRE METAIS DIFERENTES.

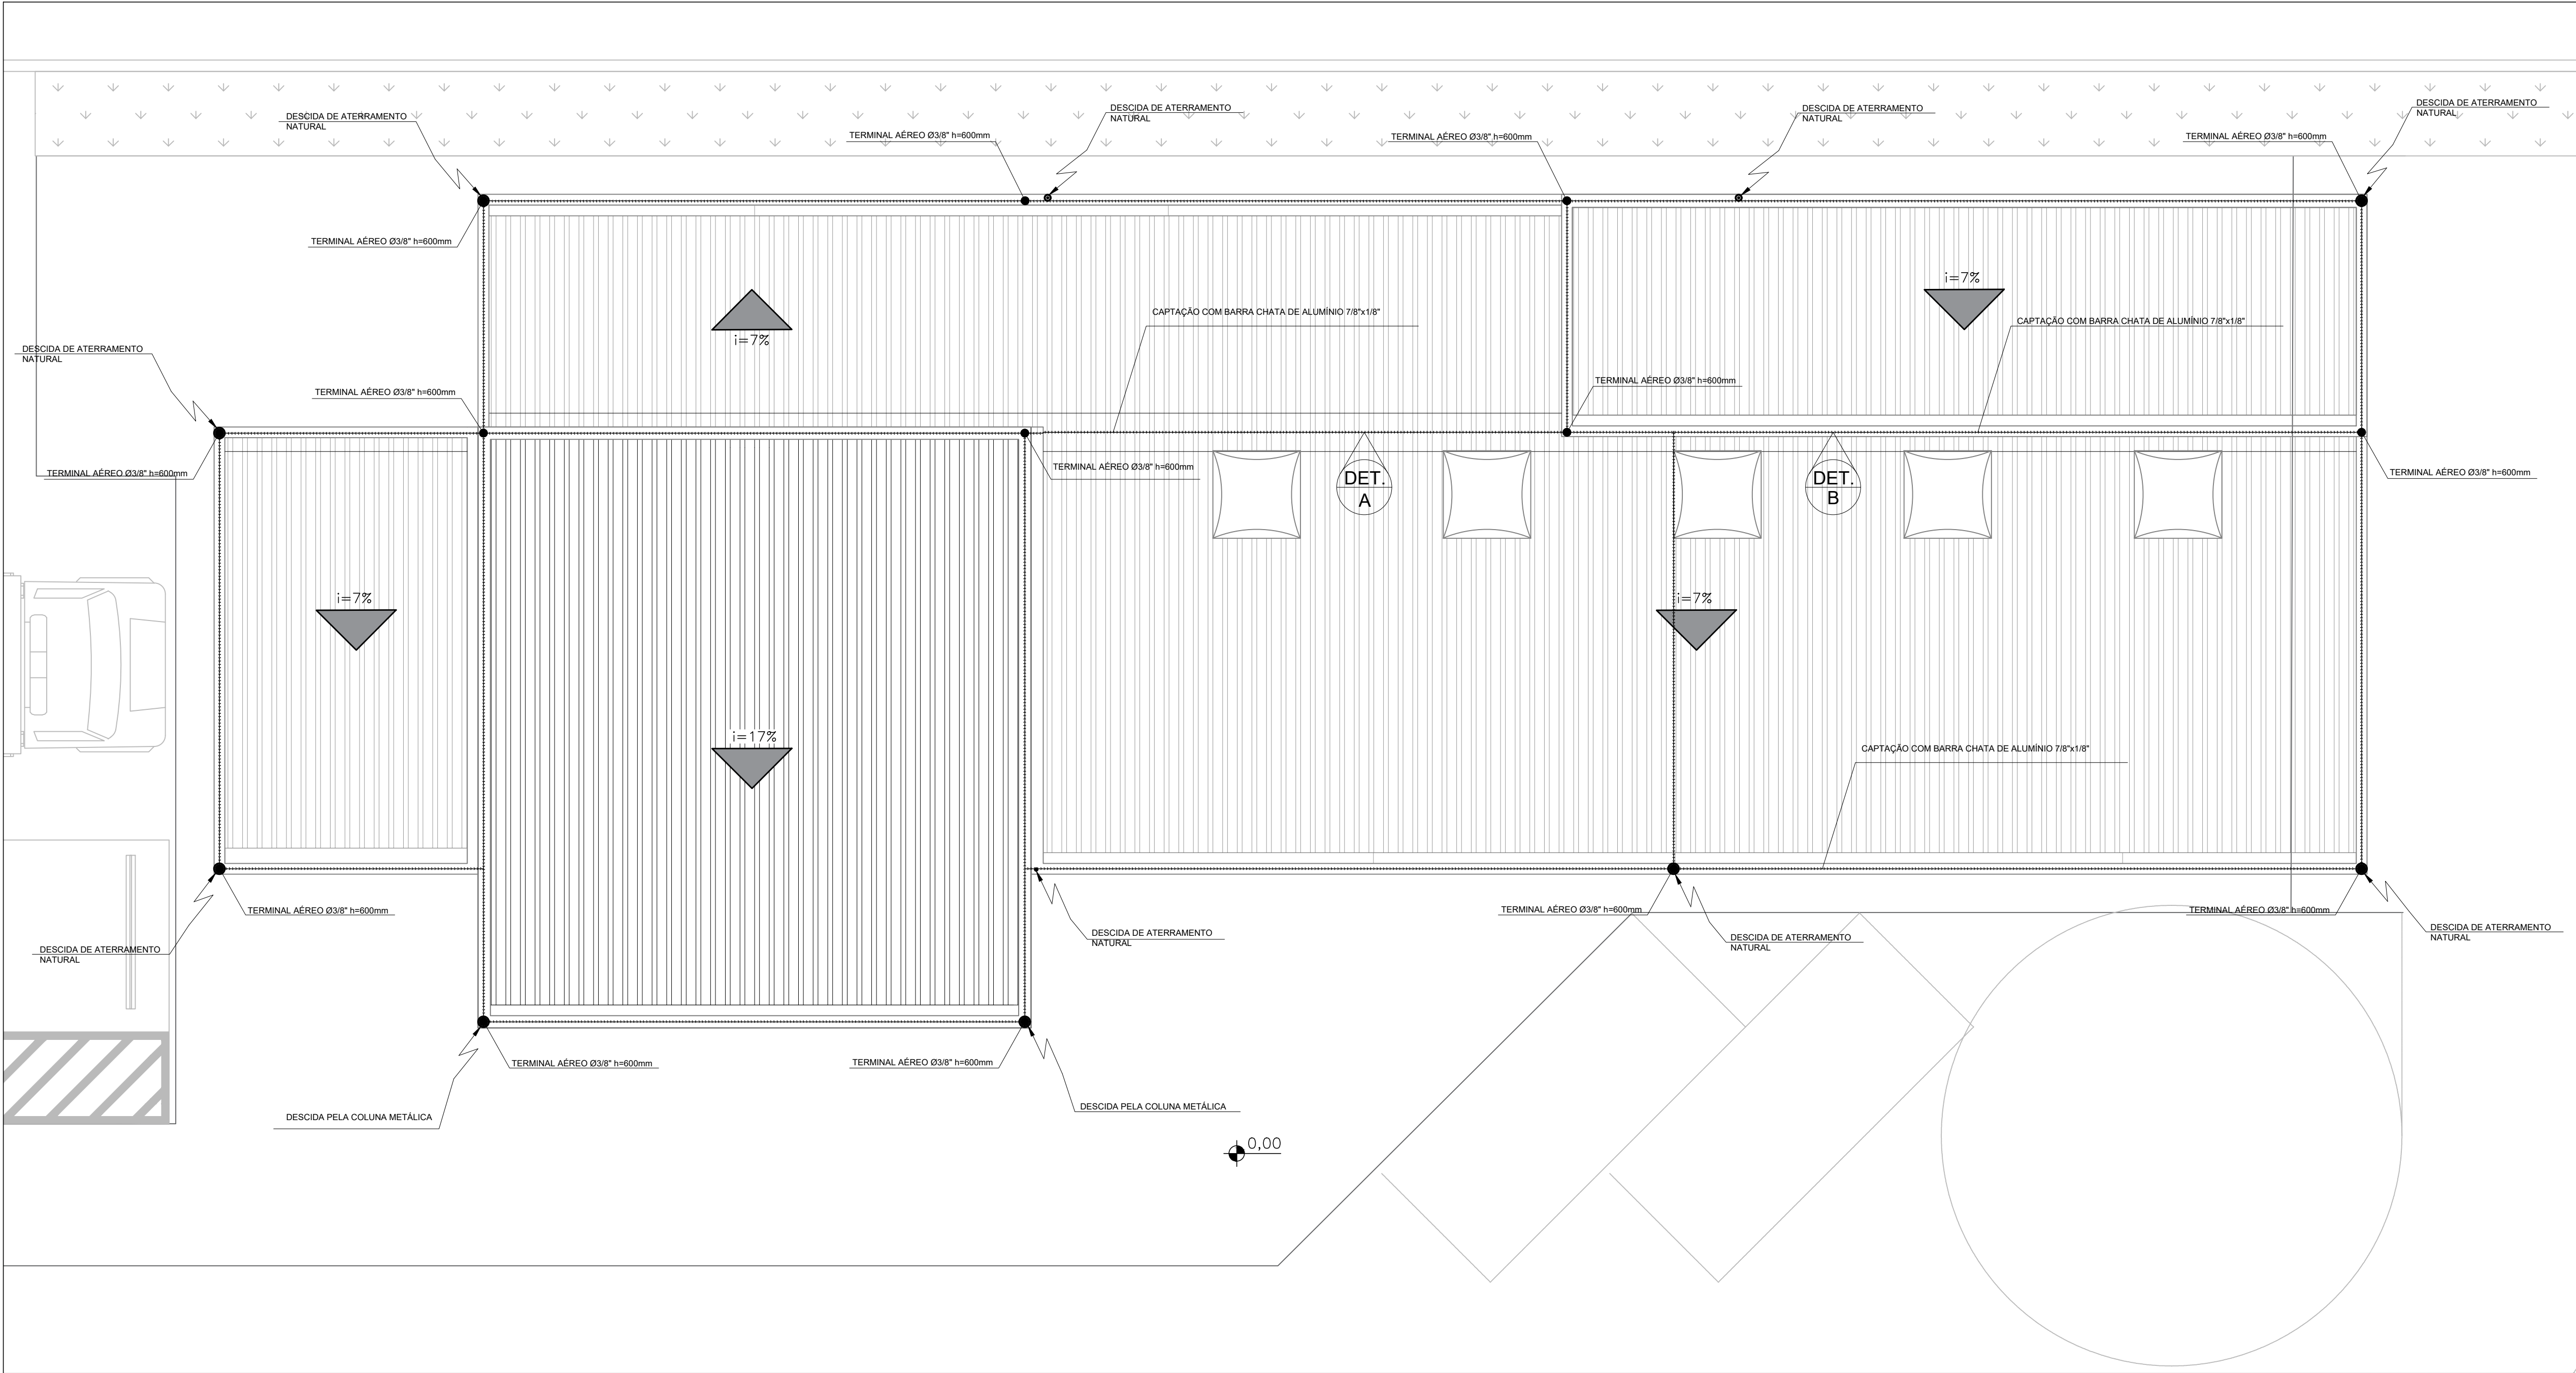

PLANTA DA COBERTURA  
ESCALA 1:50

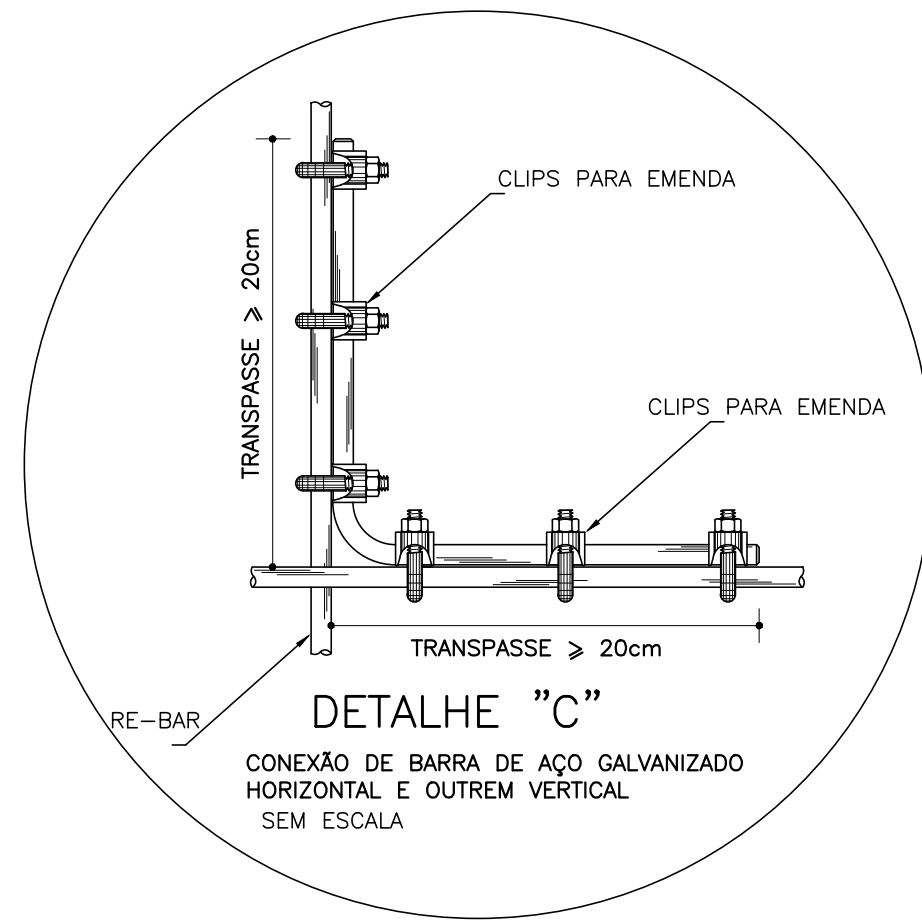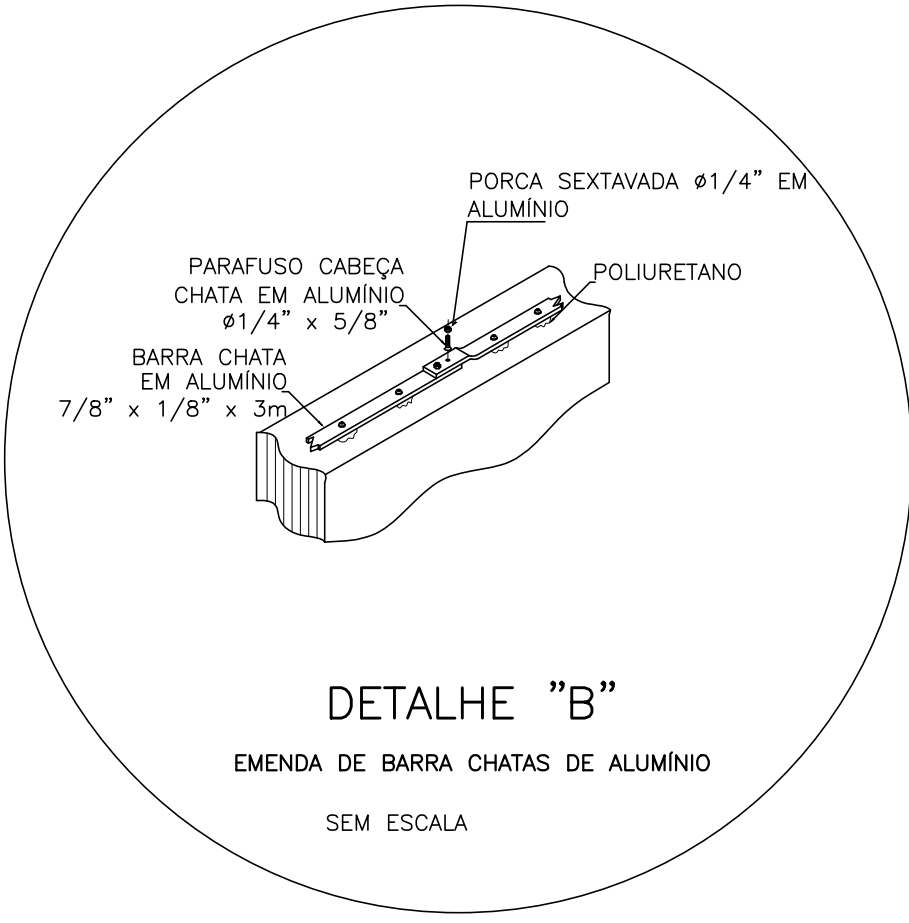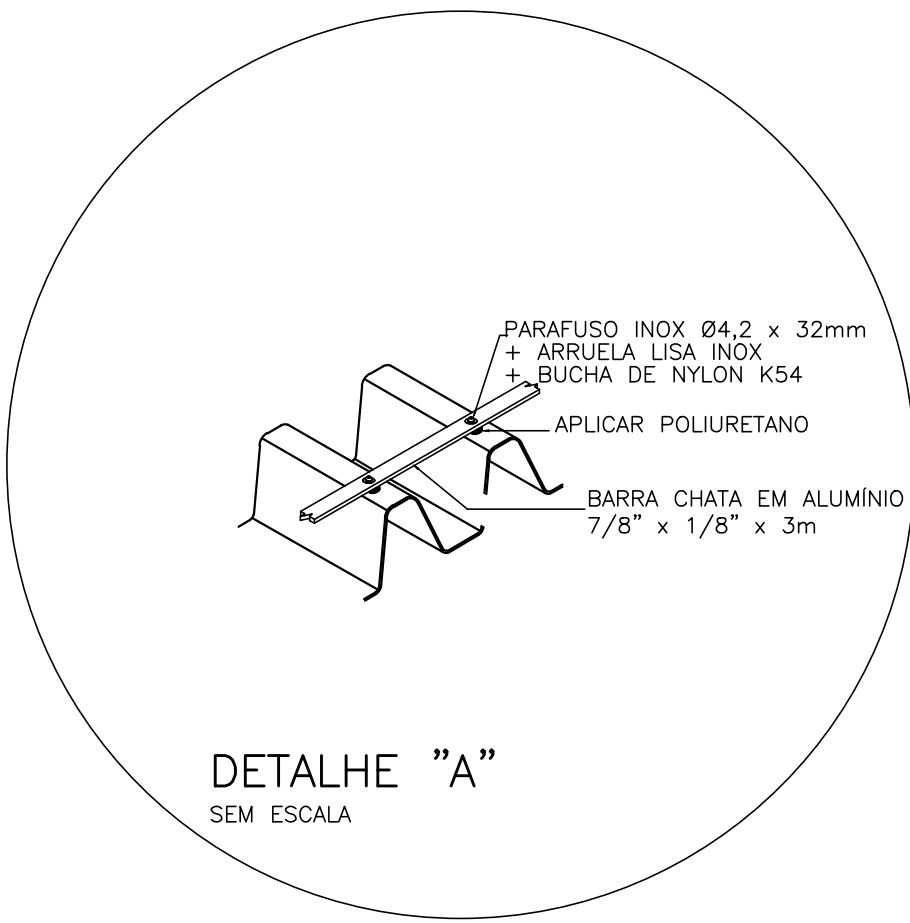

Revisões (discriminação)	Nº	Data	Rubrica

**CDHU** Companhia de Desenvolvimento Habitacional e Urbano  
Rua Boa Vista,170 - São Paulo - Tel.2505.2000 - CNPJ 47.865.597/0001-09

PROJETO  
ESPAÇO SAÚDE

ENDEREÇO / MUNICÍPIO  
--

TÍTULO	ÁREA	FOLHA
SPDA	ELE	05/07

ASSUNTO

PLANTA COBERTURA DA UBS. SUBSISTEMA DE CAPTAÇÃO E POSICIONAMENTO DAS DESCIDAS NATURAIS.

ESCALA GRÁFICA	ESCALA NOMINAL	DATA
0 0.5 1 1.50(m)	1:50	JUL/2021

ASSINATURAS	CNPJ
proprietário	

aprovação do projeto – responsável técnico	c.r.e.a.
	pref.
	a.r.t.
obra – responsável técnico	c.r.e.a.
	pref.
	a.r.t.

ESPAÇO PARA APROVAÇÃO

CÓDIGO CDHU EMPREENDIMENTO	Projeto	Região	Município	Versão	Etapa do Projeto
0 0 0 0 0 0 0	0 0	0 0	0 0	0	P   E