
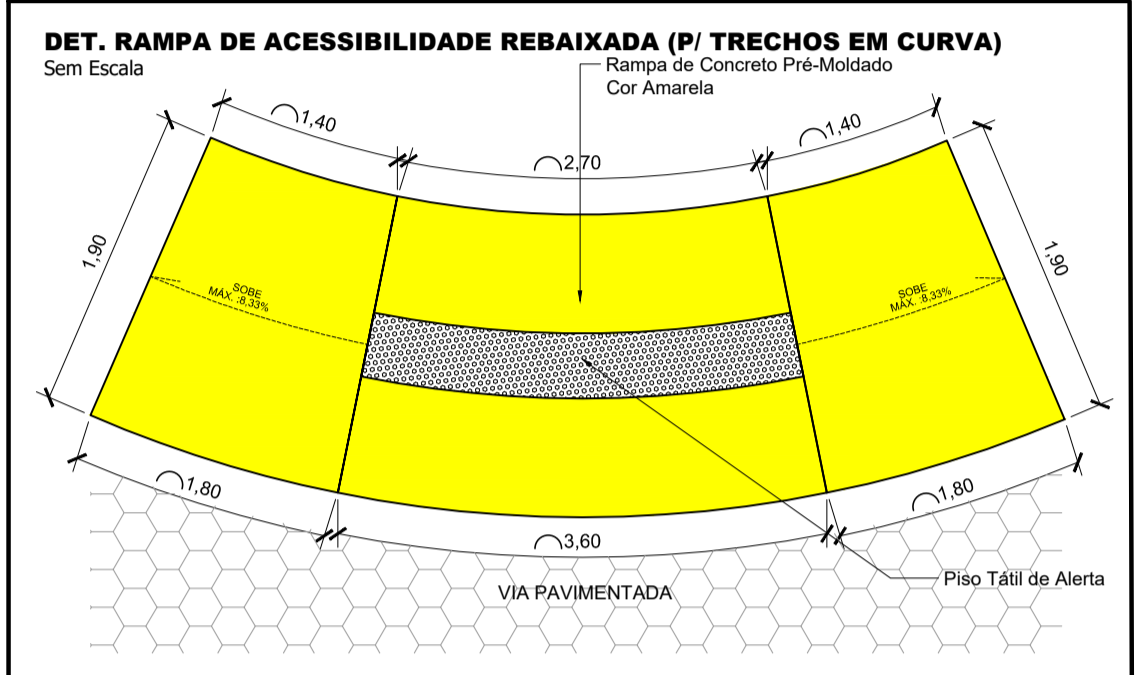
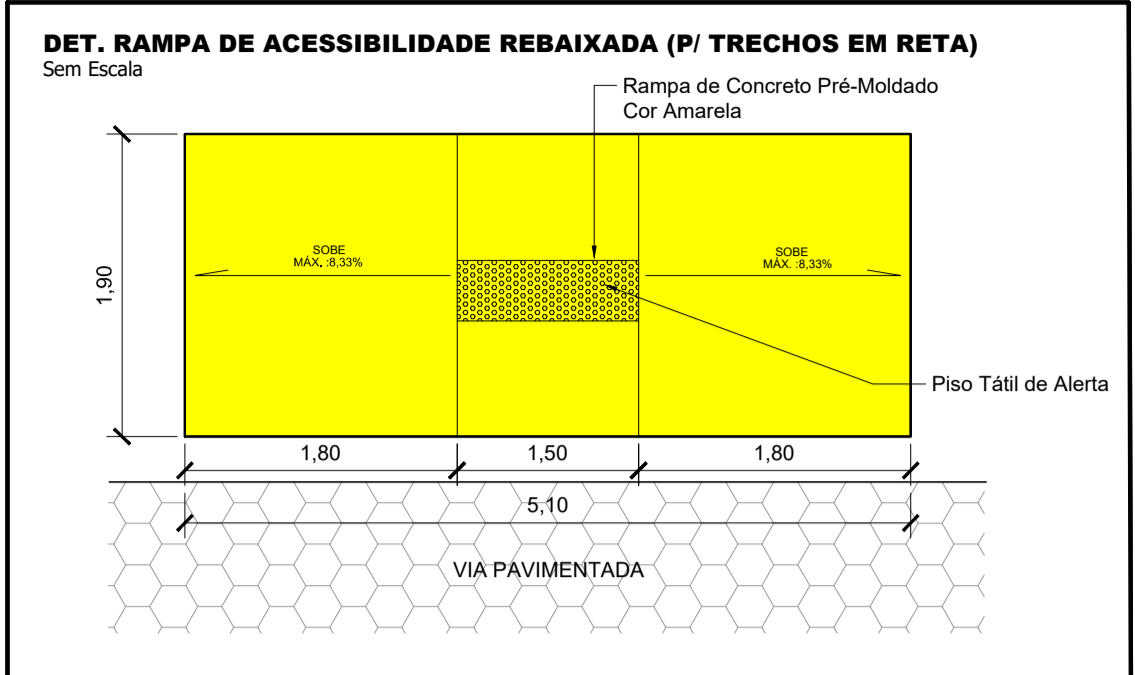


**SINALIZAÇÃO**  
Escala: 1/500

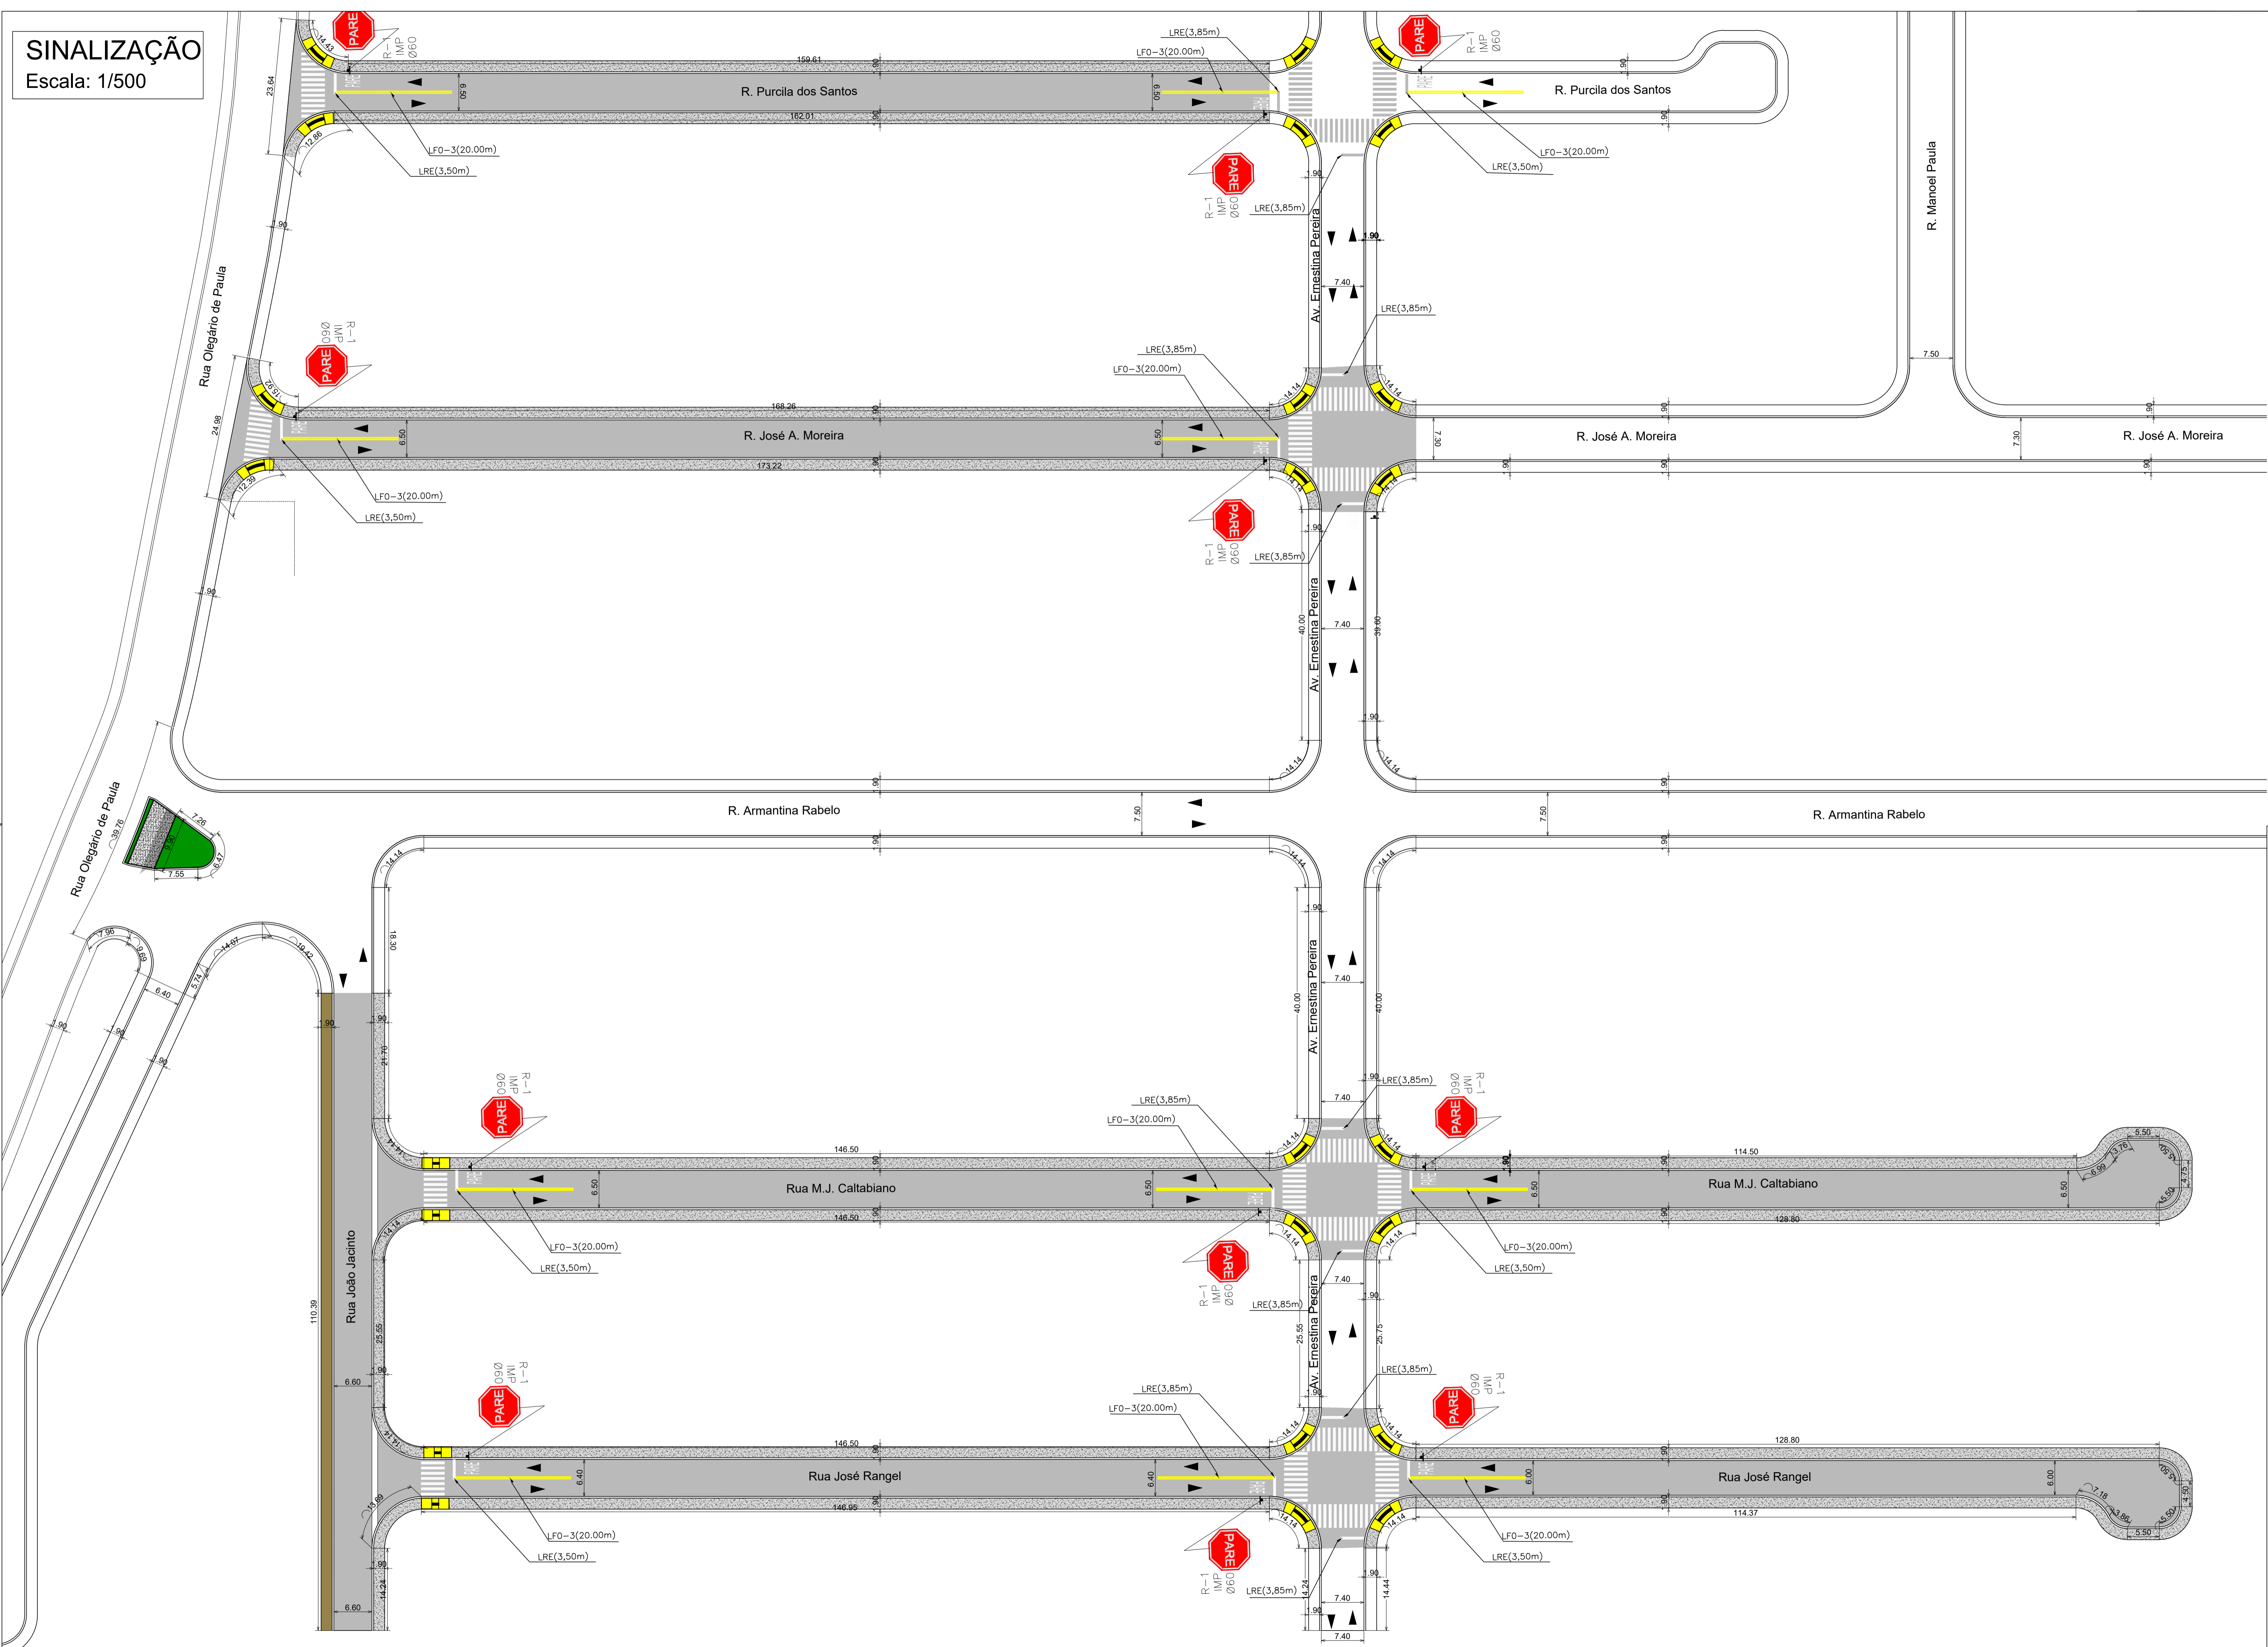

**Notas:**

- 1- TODOS OS PASSEIOS SÃO EXISTENTES A PERMANECER, SALVO ONDE HOUVER INSERÇÃO DE RAMPA DE ACESSIBILIDADE
- 2- ÁREA DE DEMOLIÇÃO DE PASSEIO PARA INSERÇÃO DE RAMPA DE ACESSIBILIDADE: 274,83m<sup>2</sup>;
- 3- A ESPESSURA DO CONCRETO DAS RAMPAS DE ACESSIBILIDADE SÃO IDENTICAS ÀS DO PASSEIO EXISTENTE = 0,06m

<b>PROJETO BÁSICO</b>		FOLHA:
SINALIZAÇÃO		01/02
<b>PREFEITURA MUNICIPAL DE ROSEIRA</b>		
ASSUNTO: RECAPEAMENTO NO BAIRRO VILLA VELHA LOCAL: BAIRRO VILLA VELHA MUNICÍPIO DE ROSEIRA- ESTADO DE SÃO PAULO PROPRIETÁRIO: PREFEITURA MUNICIPAL DE ROSEIRA		
SITUAÇÃO SEM ESCALA 		PREFEITO MUNICIPAL DE ROSEIRA <b>FERNANDO AUGUSTO DE SIQUEIRA</b>  AUTOR DO PROJETO E RESPONSÁVEL TÉCNICO ENG. CIVIL JOSÉ AUGUSTO PINELLI CREA: 06618153-07 ART: 280275002/1636345