



DRENAGEM
ESCALA 1/500

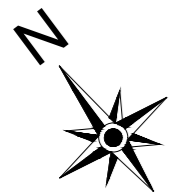

LEGENDA

- EIXO DA VIA
- 9 10 11 ESTAQUEAMENTO
- ==== CANAL DE DRENAGEM
- 42 + 43 + PONTOS DE MATRÍCULA PROPRIEDADES LINDEIRAS
- POSTE
- SARJETA (537,37m)
- SARJETÃO (48,10 m)
- GUIA / MEIO FIO

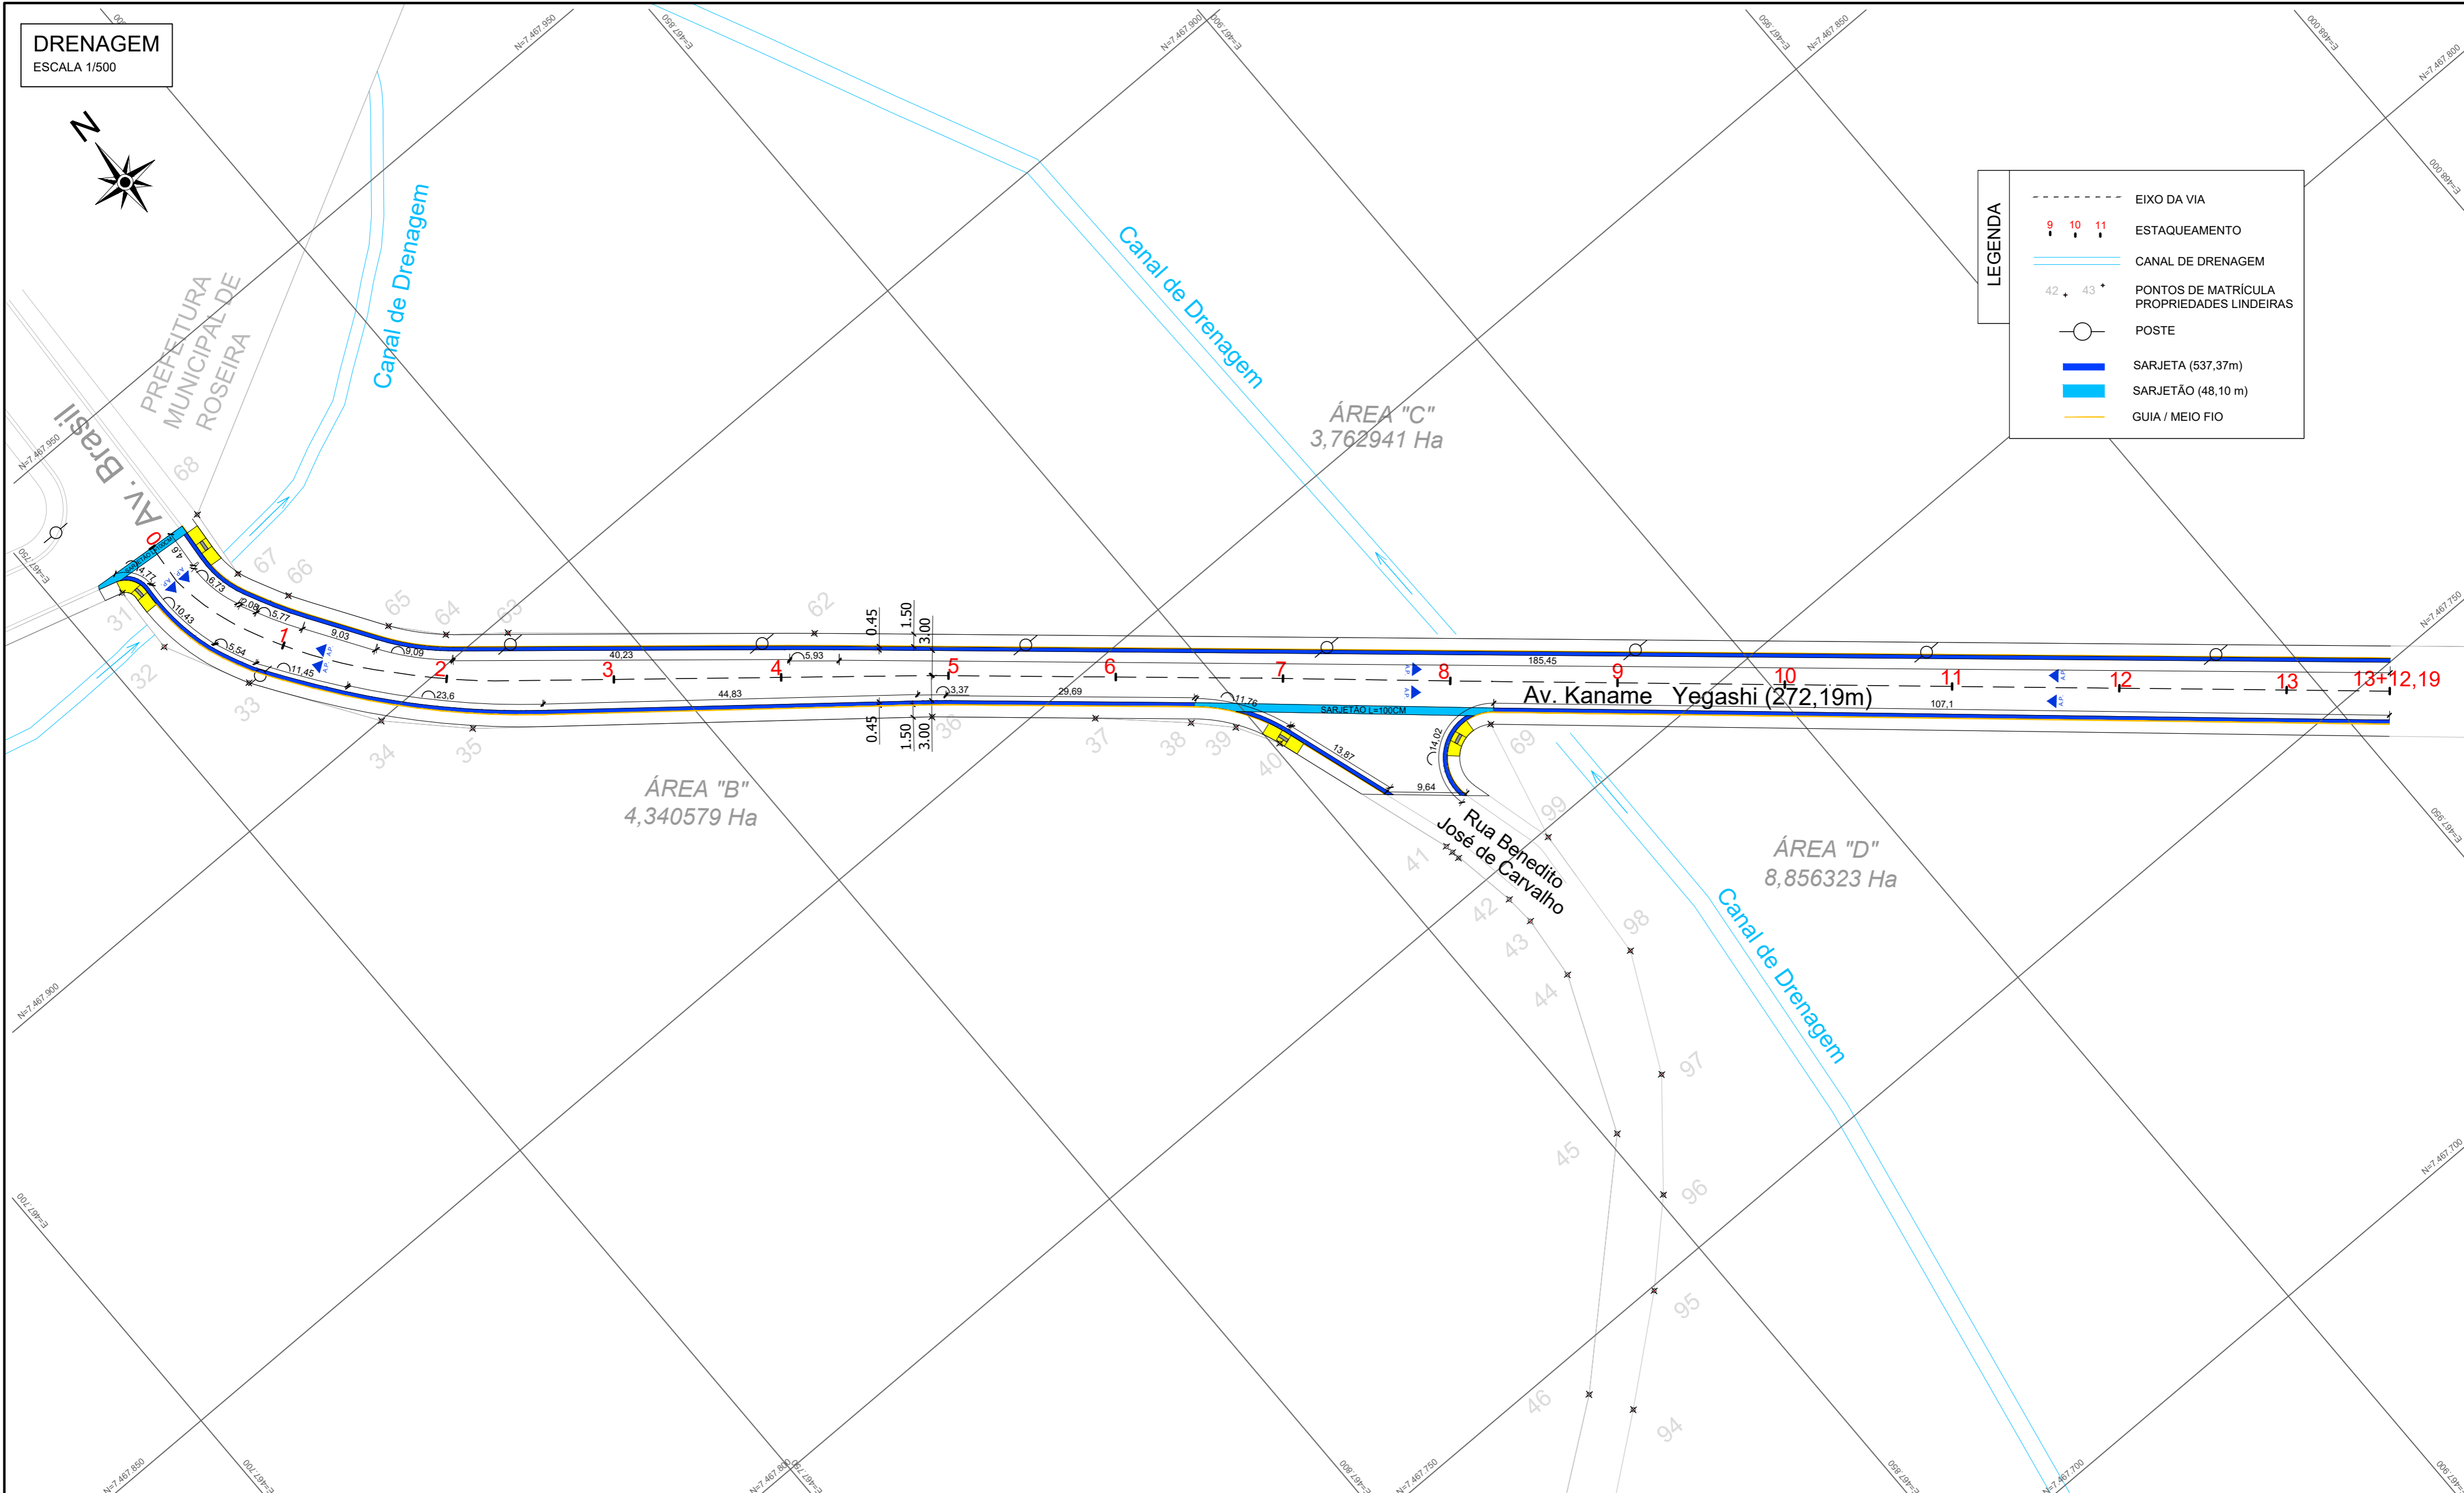

A5	ATENDIMENTO ÀS SOLICITAÇÕES DA CAIXA	10/2022	PROJETO DE DRENAGEM AV. KANAME YEGASHI IMPLANTAÇÃO E DETALHES PLANTA ÁREA DE PROJ. ROSEIRA-SP SUB-ÁREA AV. KANAME YEGASHI, AV. BRASIL
A4	ATENDIMENTO ÀS SOLICITAÇÕES DA CAIXA	09/2022	
A3	ATENDIMENTO ÀS SOLICITAÇÕES DA PREFEITURA MUNICIPAL	09/2022	
A2	ATENDIMENTO AO COMINIQUE-SE DO DIA 12-04-2022	08/2022	
A1	EMIÇÃO INICIAL	03/2022	
N*	DISCRIMINAÇÃO	DATA	N° 004
REVISÕES			RESP. TÉCNICO
			ESCALA INDICADAS
			REVISÃO A4
			FOLHA 04/04
			ENG. CIVIL JOSÉ AUGUSTO PINELLI ART: 28027230221636791